




## Размещение в аэровокзале

Аппараты автоматизированной продажи  
горячих напитков. Приложение №1

# Схема размещения мест под установку автоматизированных систем продажи горячих напитков. Лот №1 Аэровокзал 2 этаж (1 вендинг-1 кв.м).

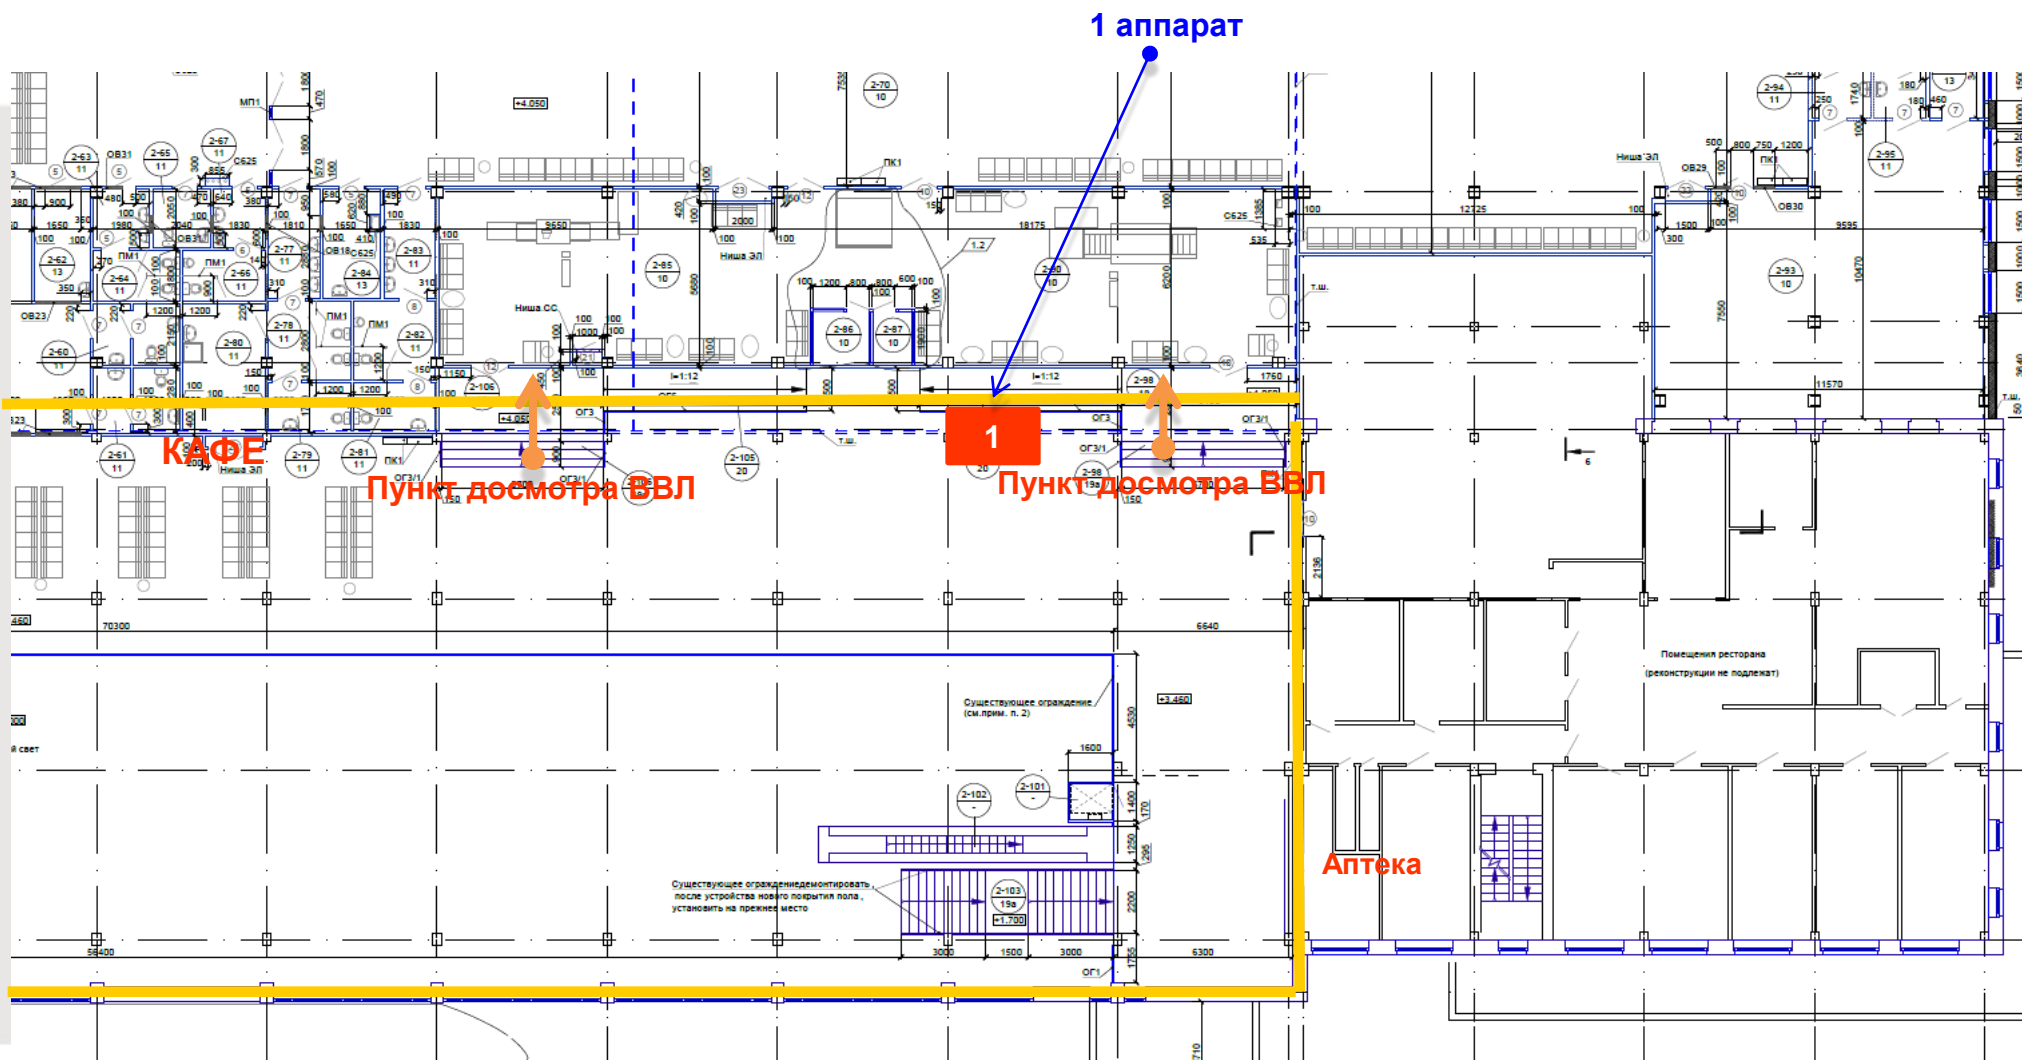


## Лот №1 Зал вылета ВВЛ внутренних авиалиний

Схема размещения мест под установку автоматизированных систем продажи горячих напитков.

Аэровокзал 2 этаж Зал вылета внутренних авиалиний («Стерильная зона»)

(1 вендинг-1 кв.м).

1 аппарат

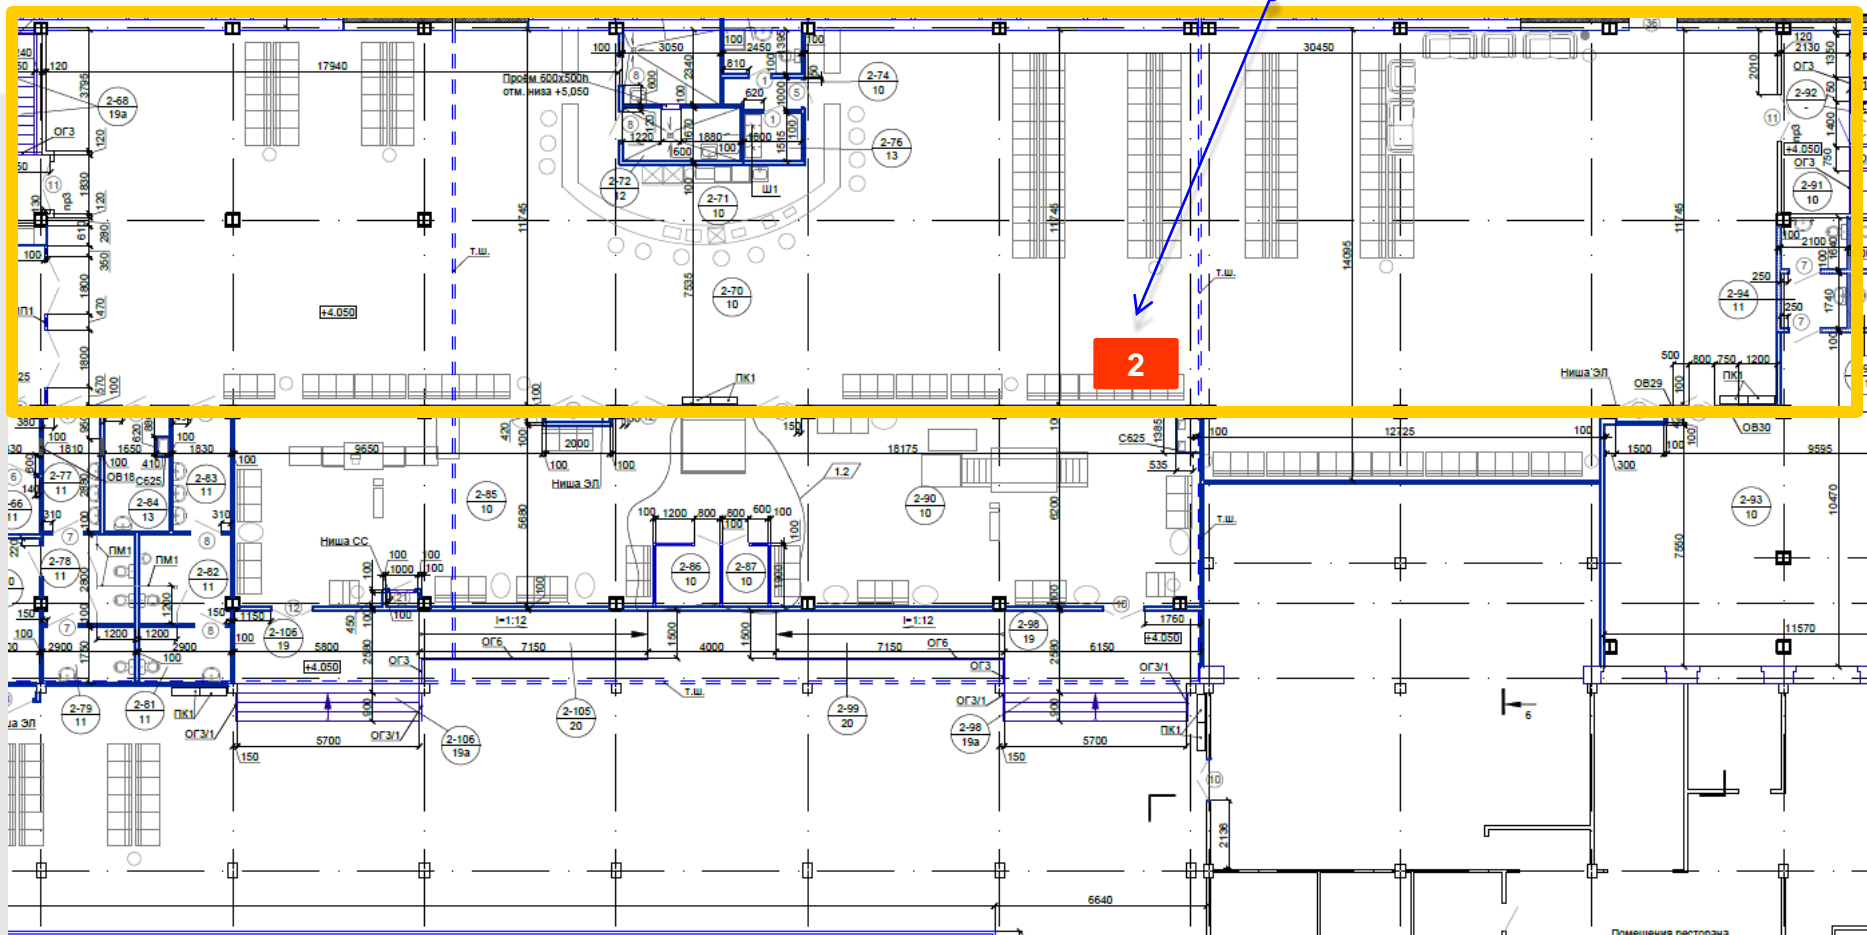

**Всегда рады Вам!**

