



# Приложение №1.

## Извещение о приеме оферт. Торговые точки. СУВЕНИРЫ.


Зал регистрации. 1 этаж.

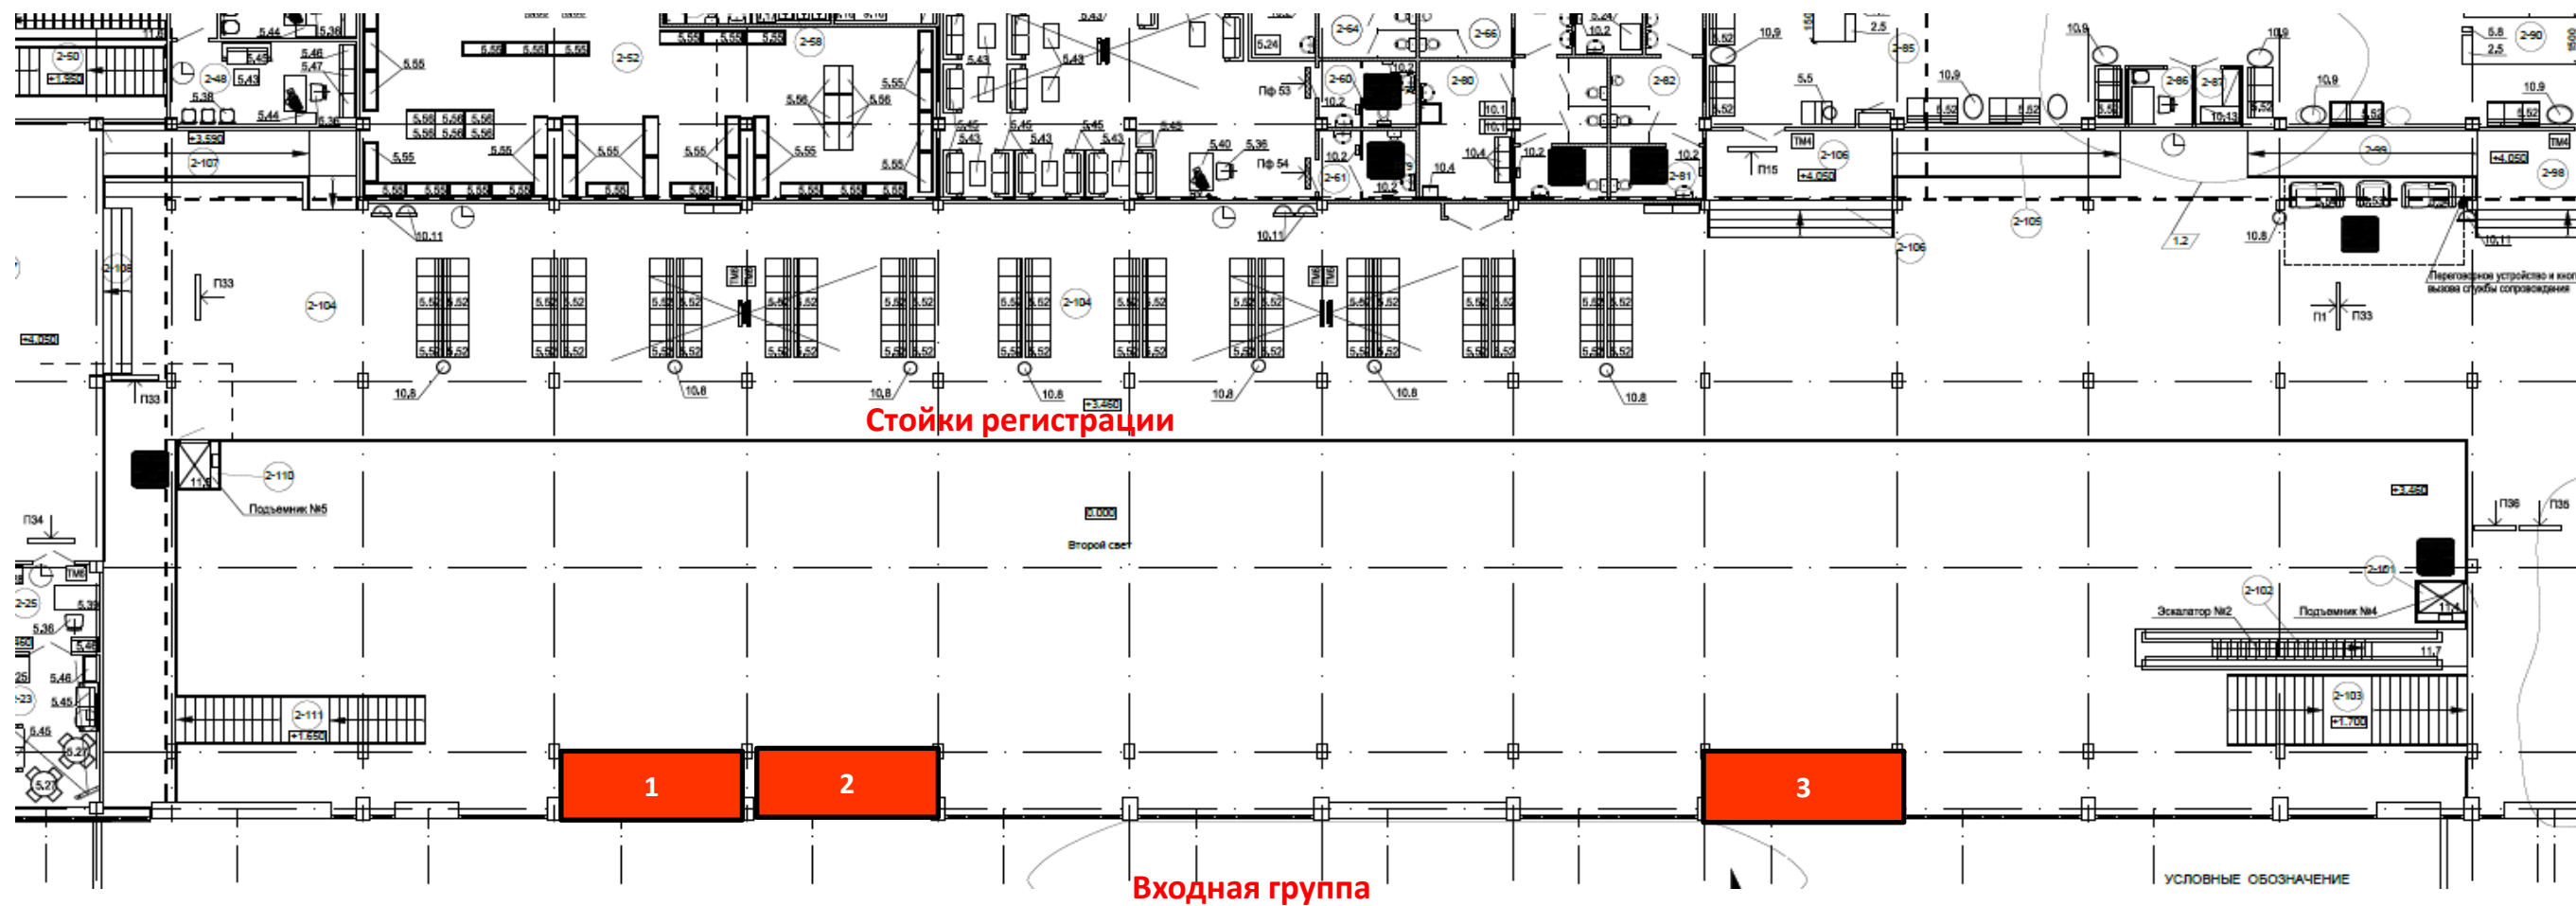

# Зал ожидания. 2 этаж.

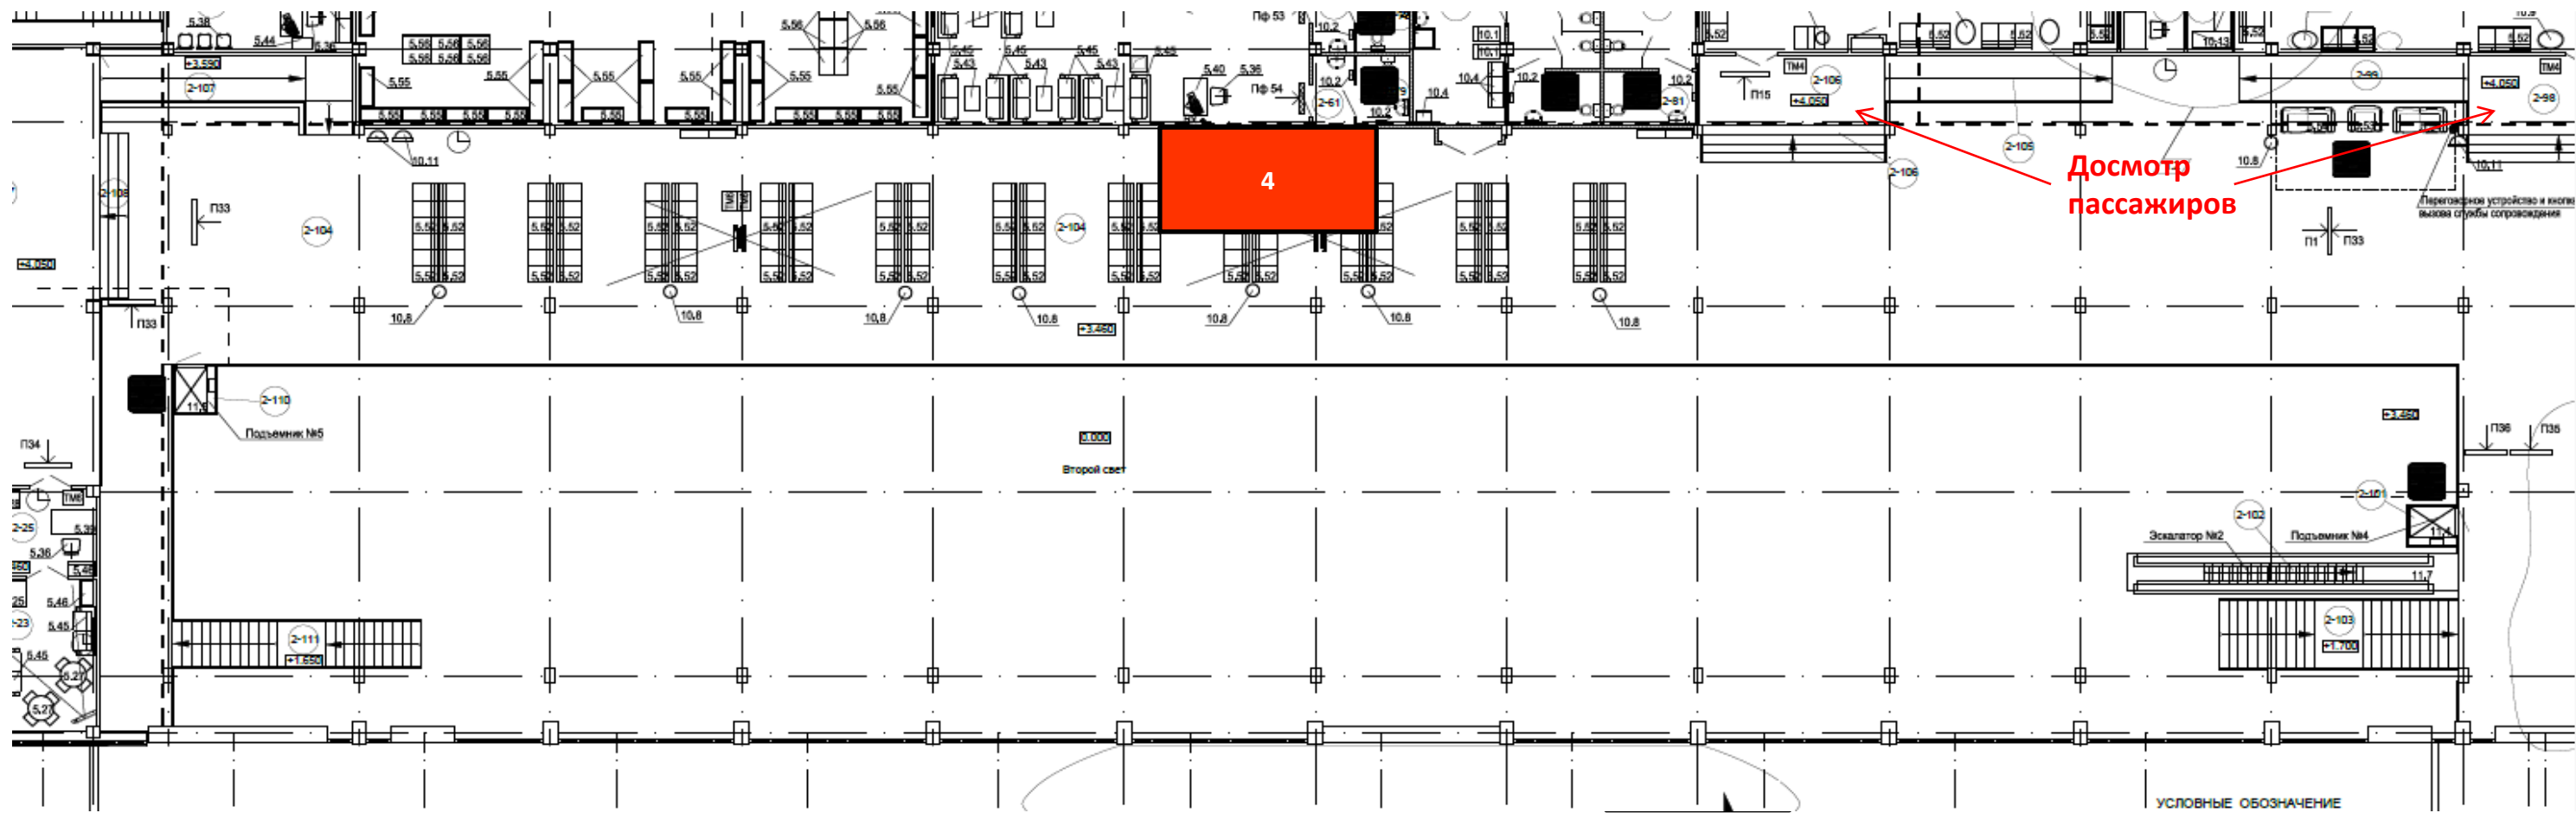

Зал ожидания досмотренных пассажиров(Стерильная зона). 2 этаж.

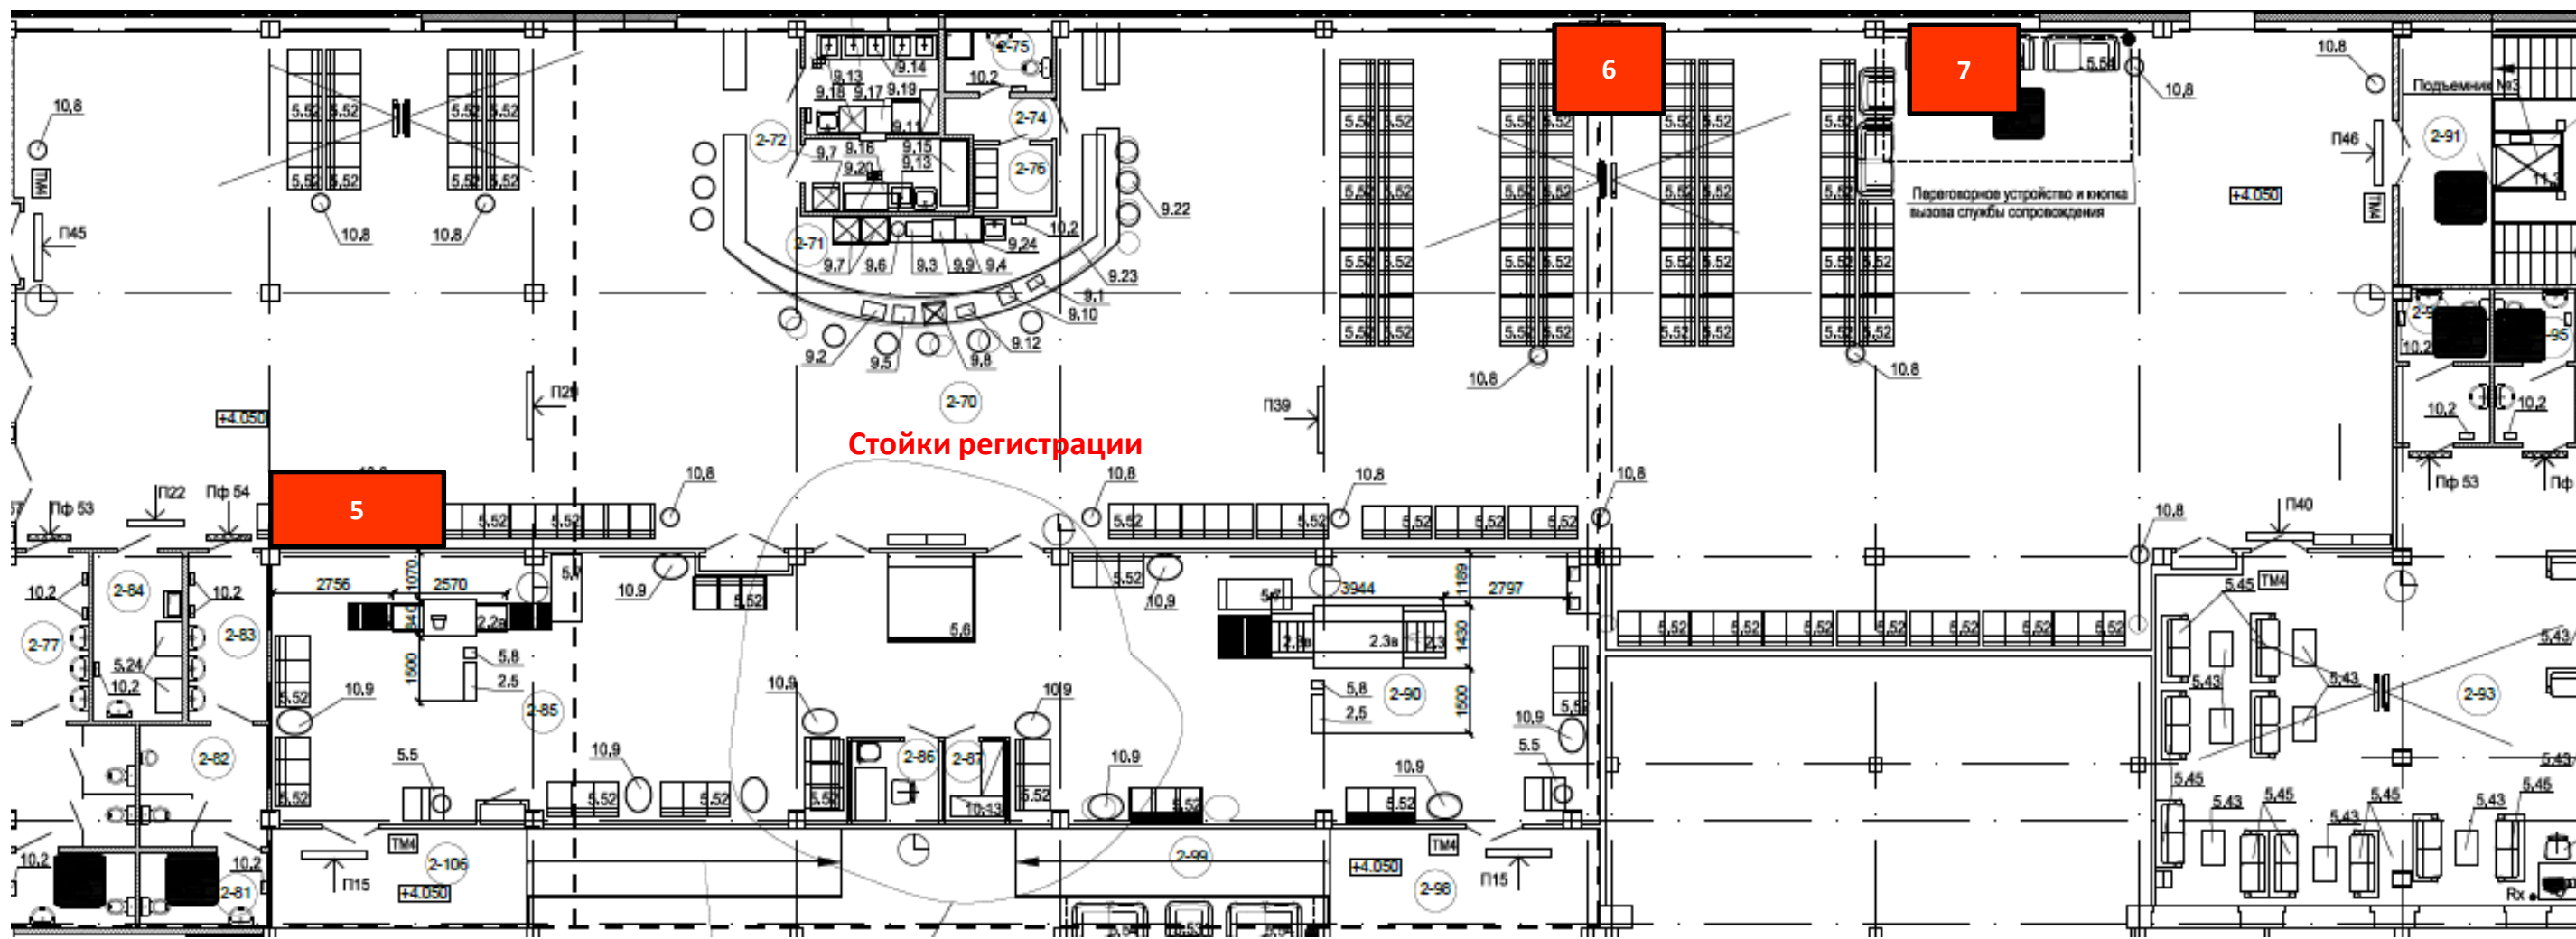

Входная группа