


# Приложение №1.

## Извещение о приеме оферт. Торговые точки. СОПУТСТВУЮЩИЕ ТОВАРЫ.

Зал ожидания. 2 этаж.

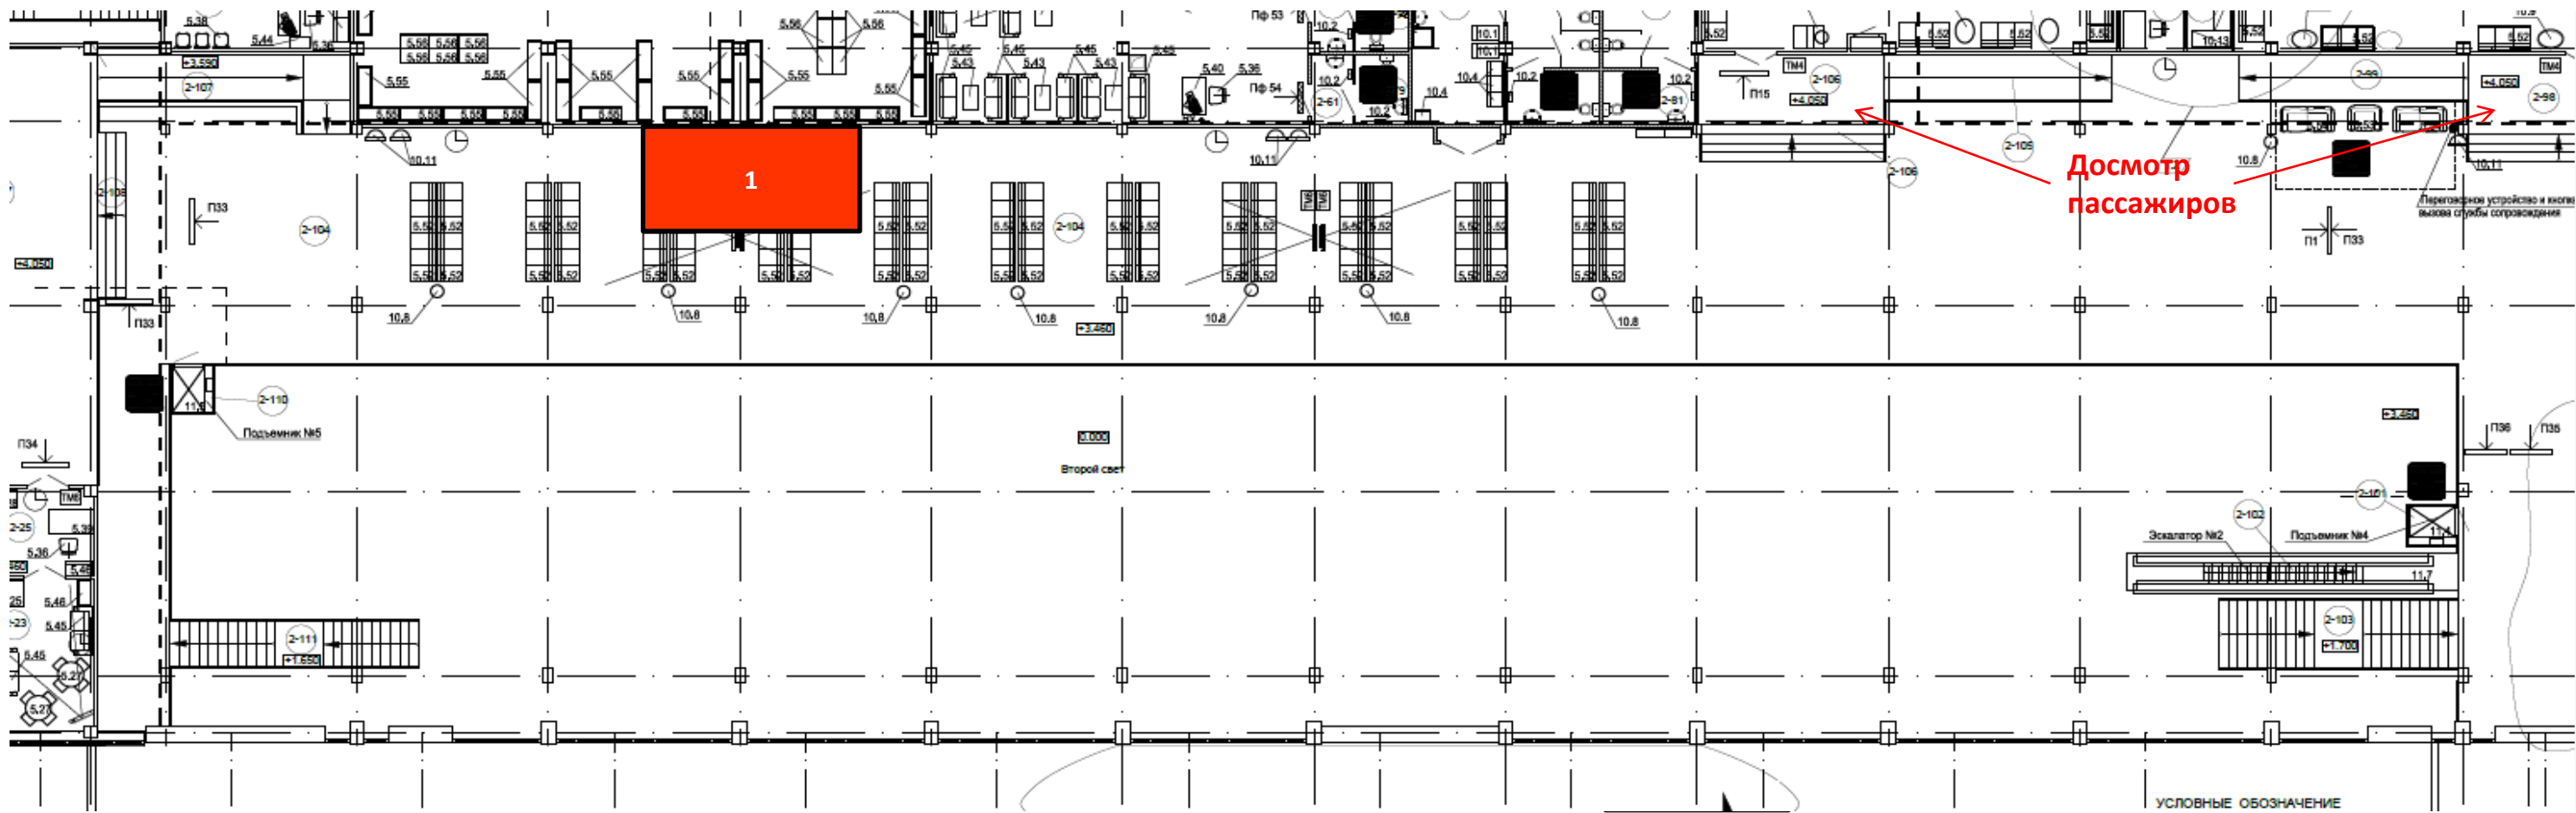

Зал ожидания досмотренных пассажиров(Стерильная зона). 2 этаж.

