




Размещение в аэровокзале

Аппараты автоматизированной продажи
горячих напитков. Приложение №1

Лот №1 Зал регистрации 1 этаж. Общая площадь 4 кв.м (4 вендинга по 1 кв.м)

Схема размещения мест под установку автоматизированных систем продажи горячих напитков.

Аэровокзал.

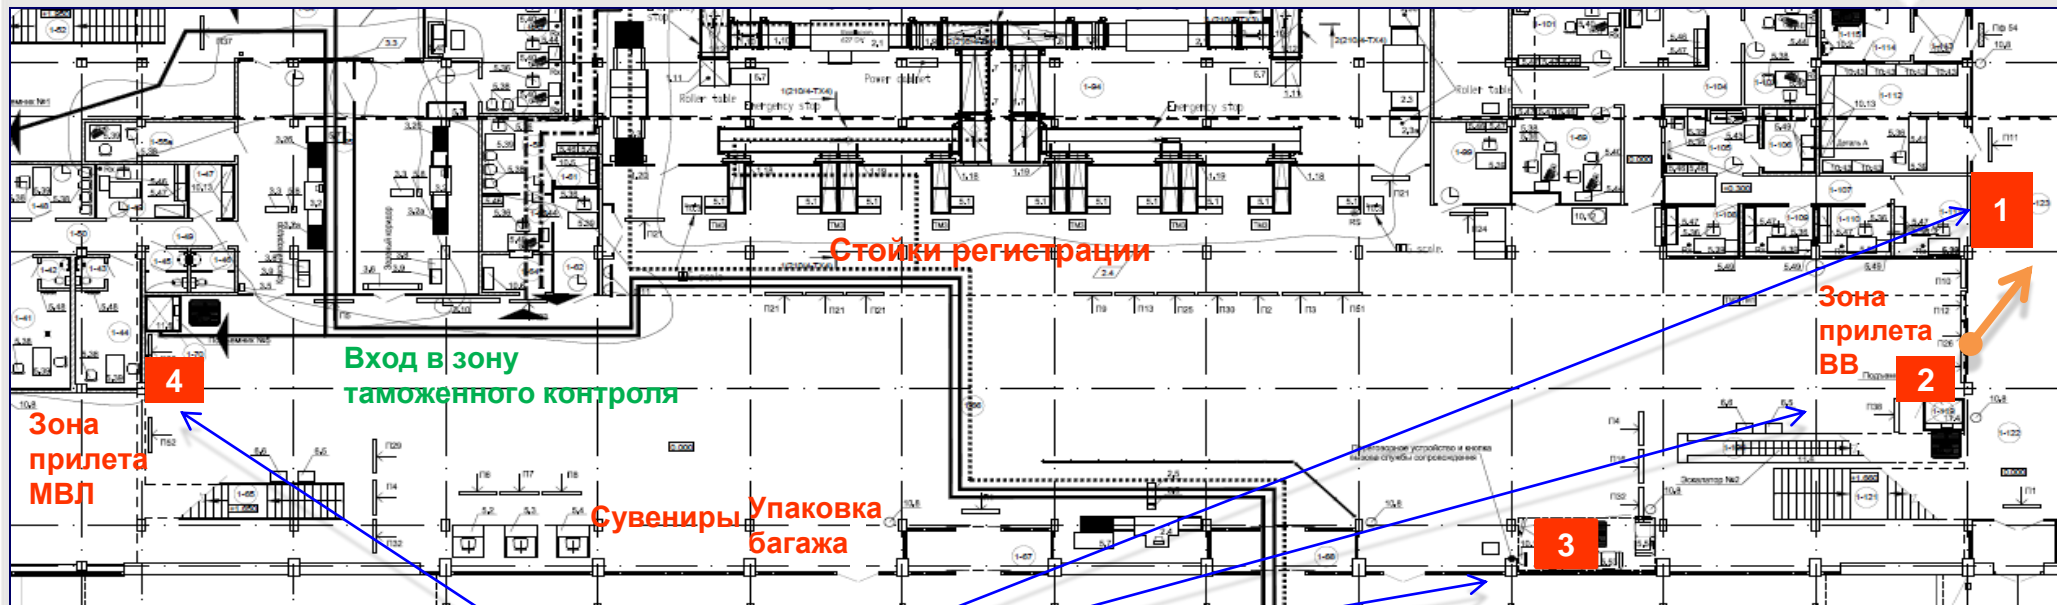


По 1 аппарату

Лот №2 Зал регистрации 2 этаж аэровокзала Общая площадь 2 кв.м (2 вендинга по 1 кв.м)

Схема размещения мест под установку автоматизированных систем продажи горячих напитков.

Аэровокзал 2 этаж (1 вендинг-1 кв.м).

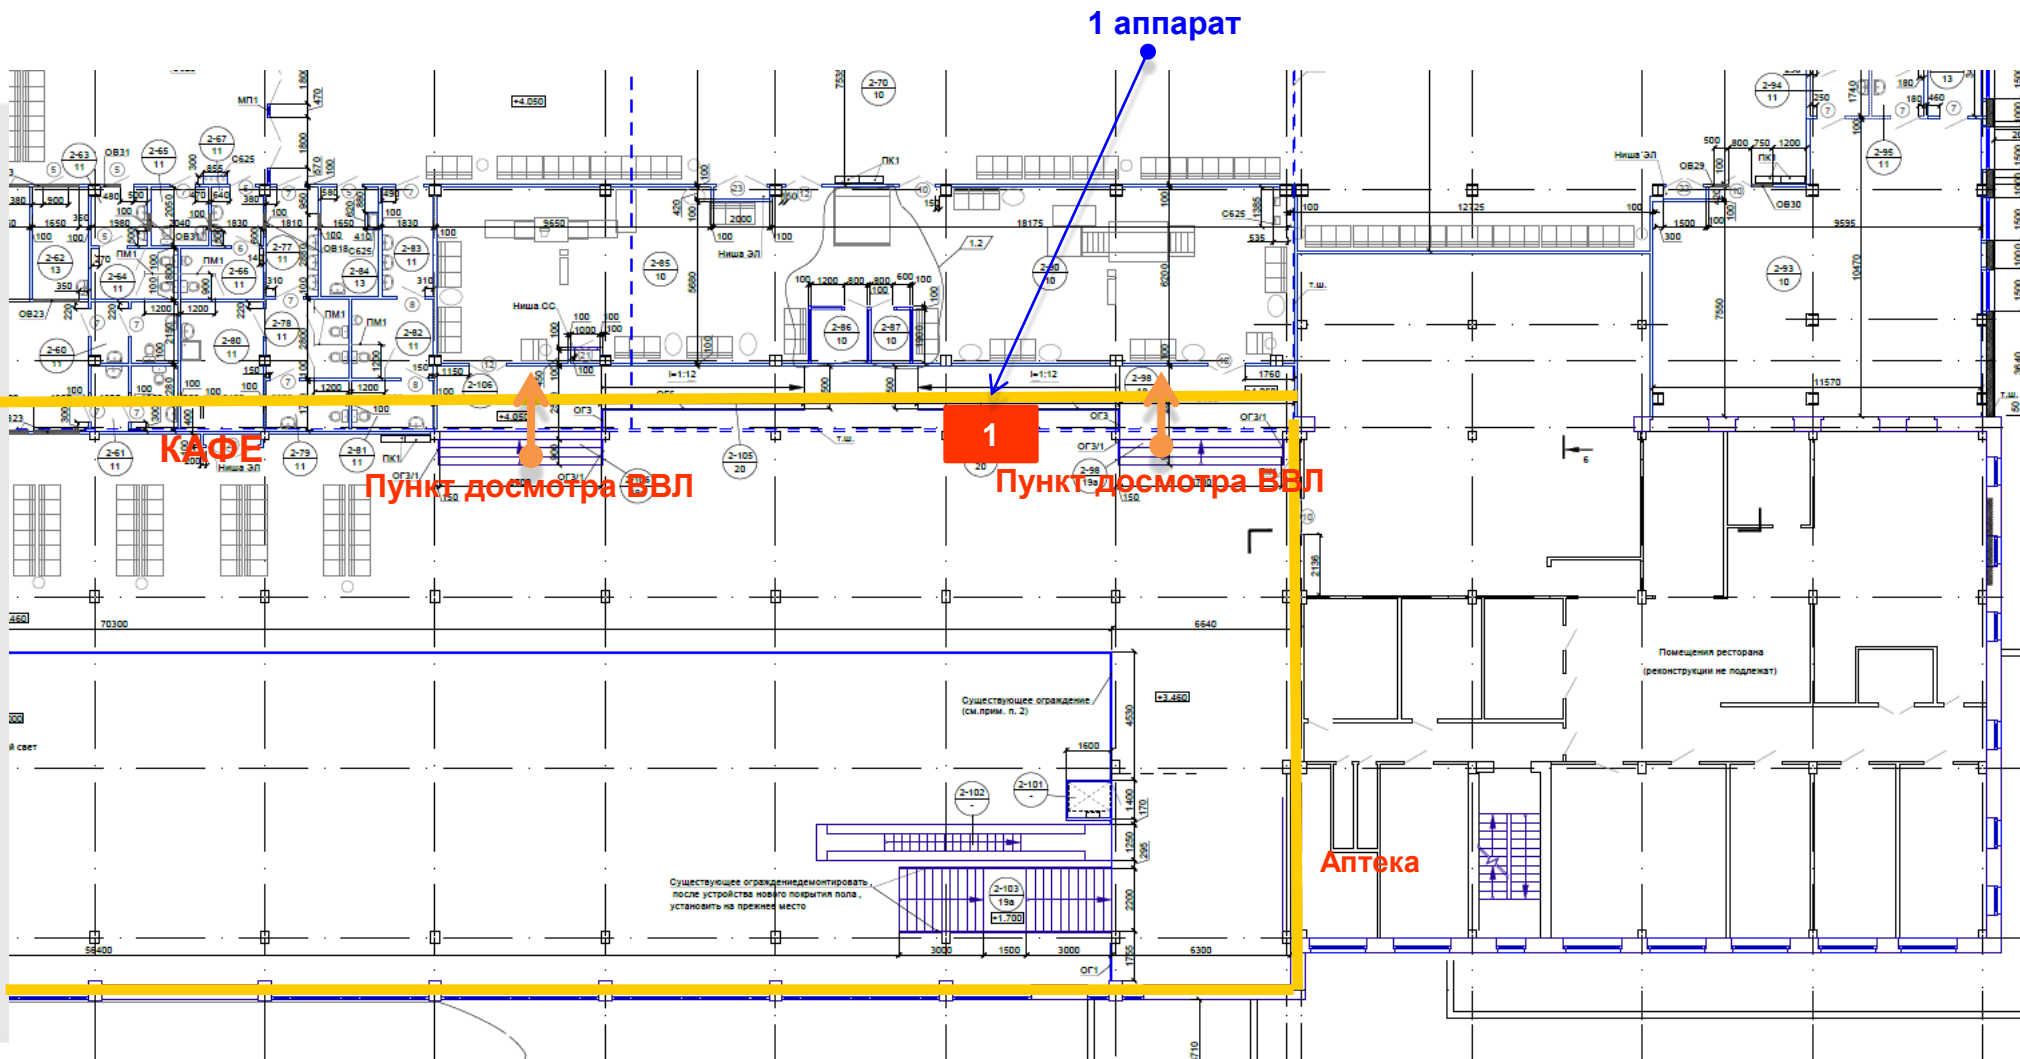


Лот №2 Зал вылета ВВЛ внутренних авиалиний

Схема размещения мест под установку автоматизированных систем продажи горячих напитков.

Аэровокзал 2 этаж Зал вылета ВВЛ внутренних авиалиний («Стерильная зона»)

(1 вендинг-1 кв.м).

1 аппарат

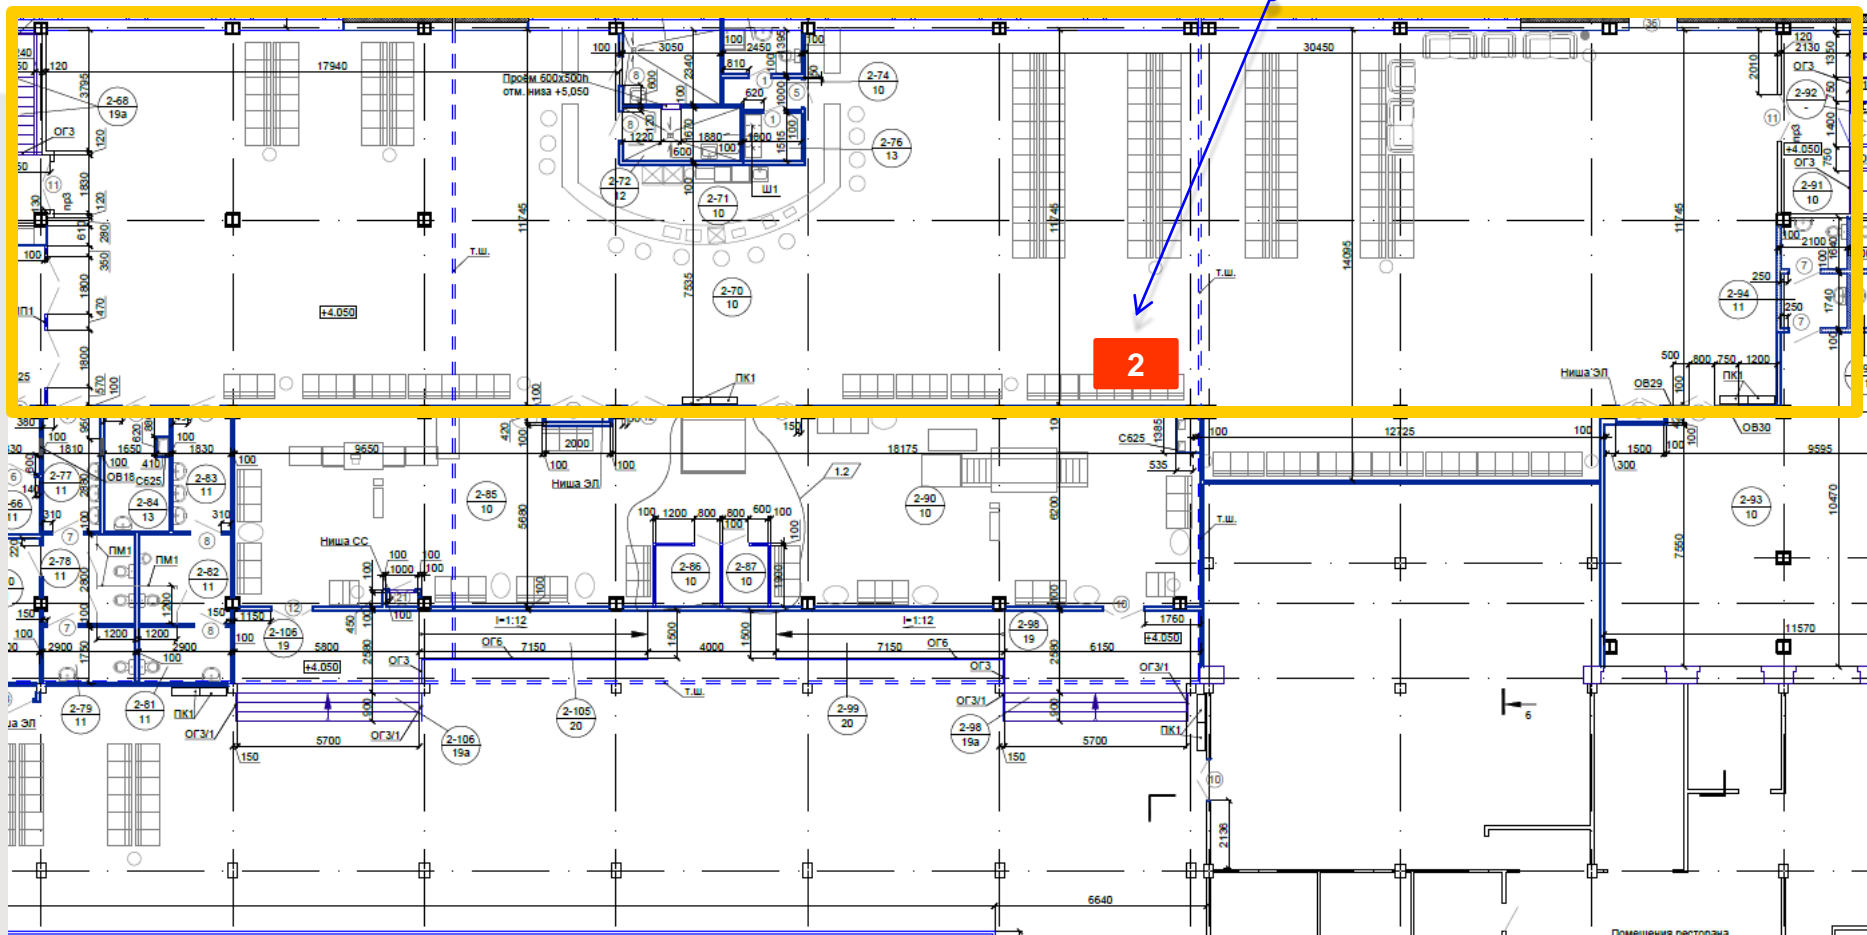

Всегда рады Вам!

