


**Приложение №1.Извещение о приеме оферт. Торговые точки. Сувениры/ Сопутствующие путешествиям товары/кондитерские изделия  
Зал регистрации ,1 этаж. Лот №1 S-12 кв.м.,**

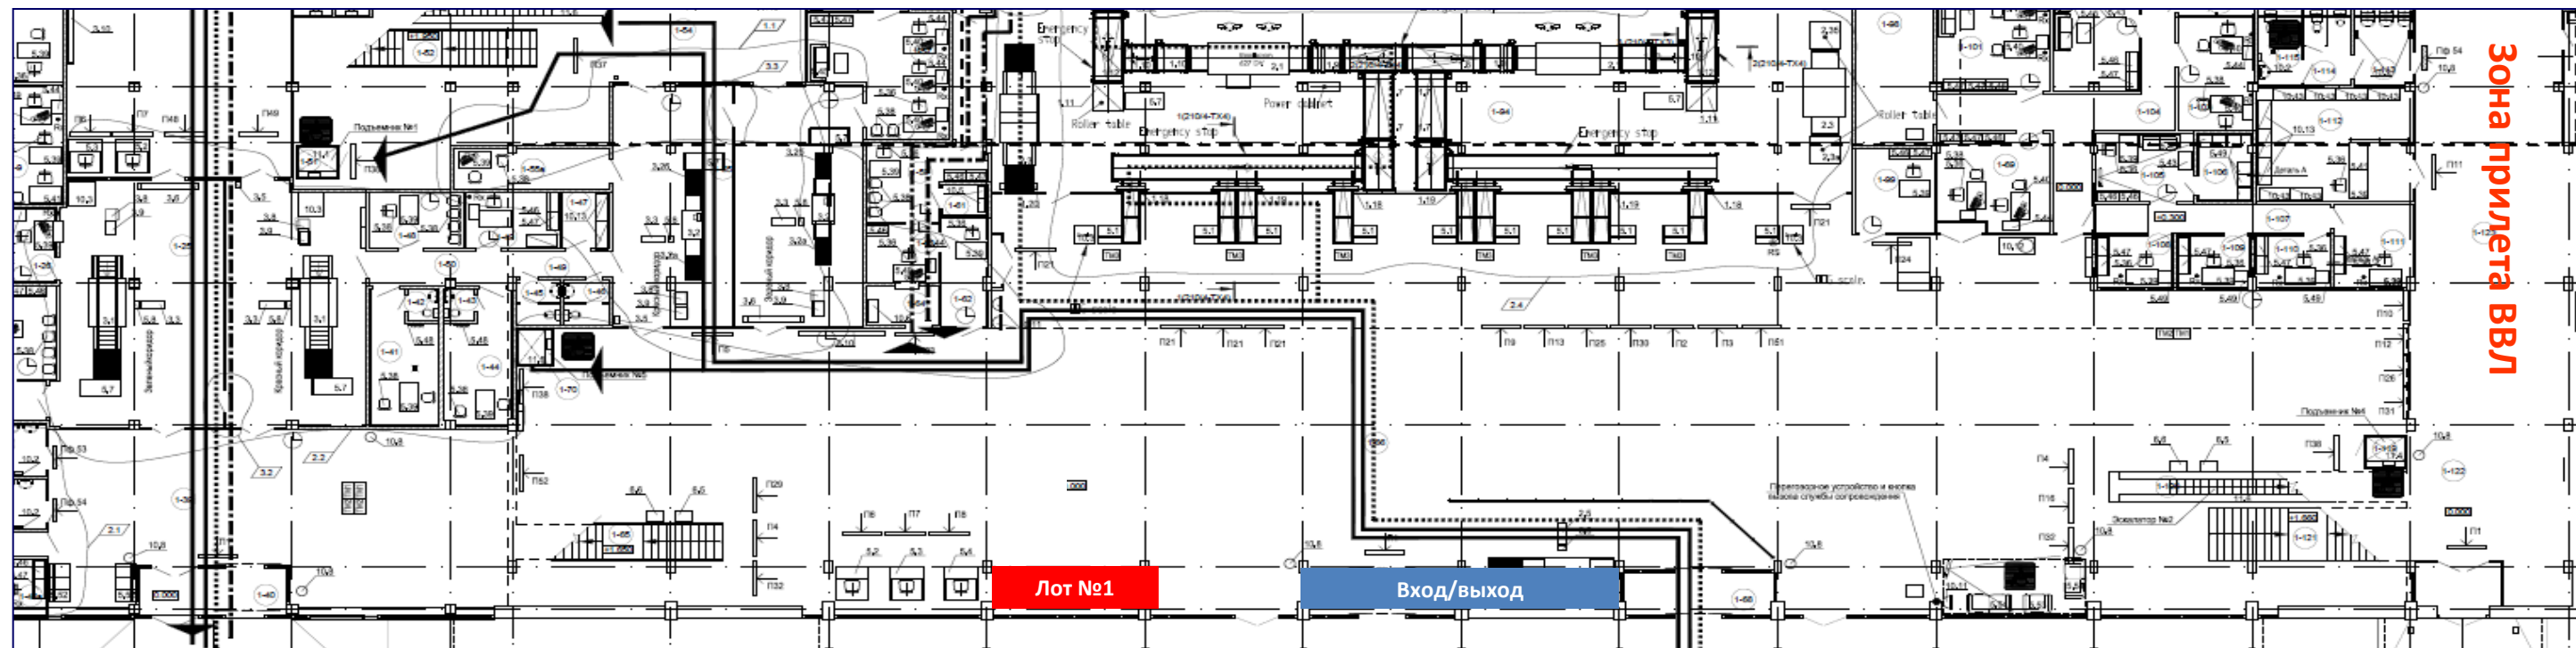

Приложение №1.Извещение о приеме оферт. Торговые точки. Сувениры/ Сопутствующие путешествиям товары/кондитерские изделия  
Зал вылета внутренних авиалиний ,2 этаж. Лот №2 S-8 кв.м., Лот №3 S-32 кв.м,

