


Приложение №1.Извещение о приеме оферт. Торговые точки. Сувениры/ Сопутствующие путешествиям товары/кондитерские изделия
Зал регистрации ,1 этаж. Лот №1 S-12 кв.м., Лот №2 S-12 кв.м

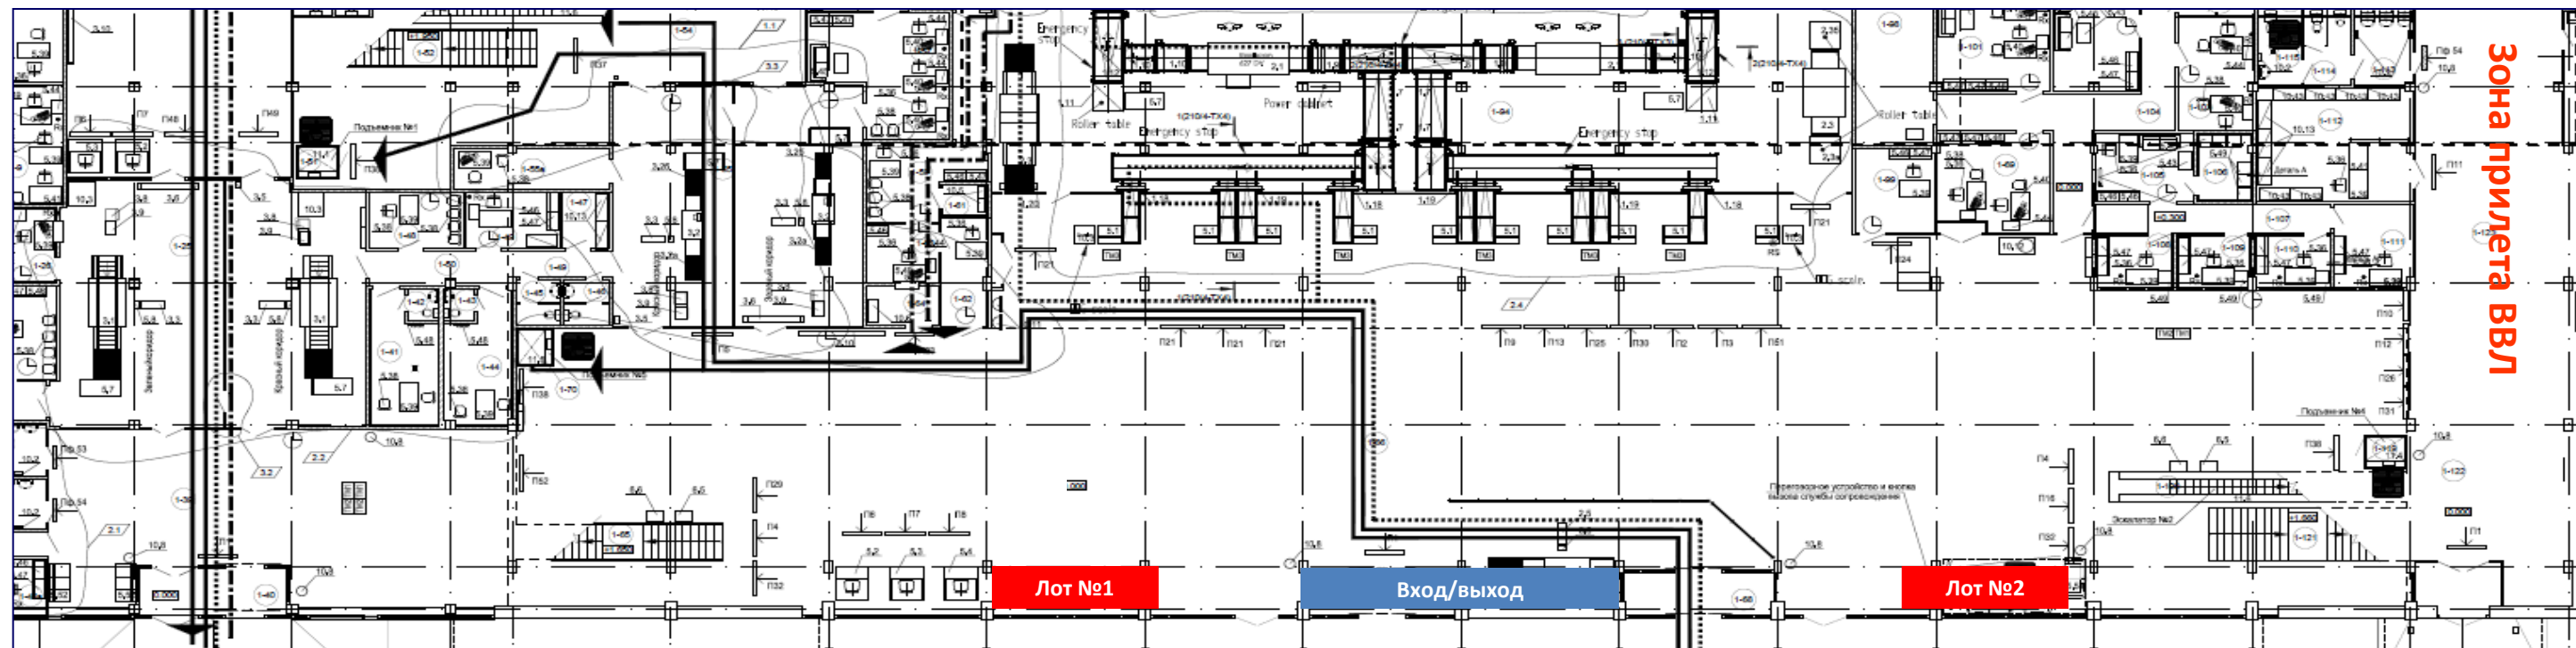

Приложение №1.Извещение о приеме оферт. Торговые точки. Сувениры/ Сопутствующие путешествиям товары/кондитерские изделия
Зал вылета внутренних авиалиний ,2 этаж. Лот №3 S-8 кв.м., Лот №4 S-32 кв.м, Лот №5 S-5 кв.м,

