


Приложение №1.Извещение о приеме оферт. Торговые точки. Сувениры.
Зал регистрации ,1 этаж. Лот №1 S-12 кв.м.

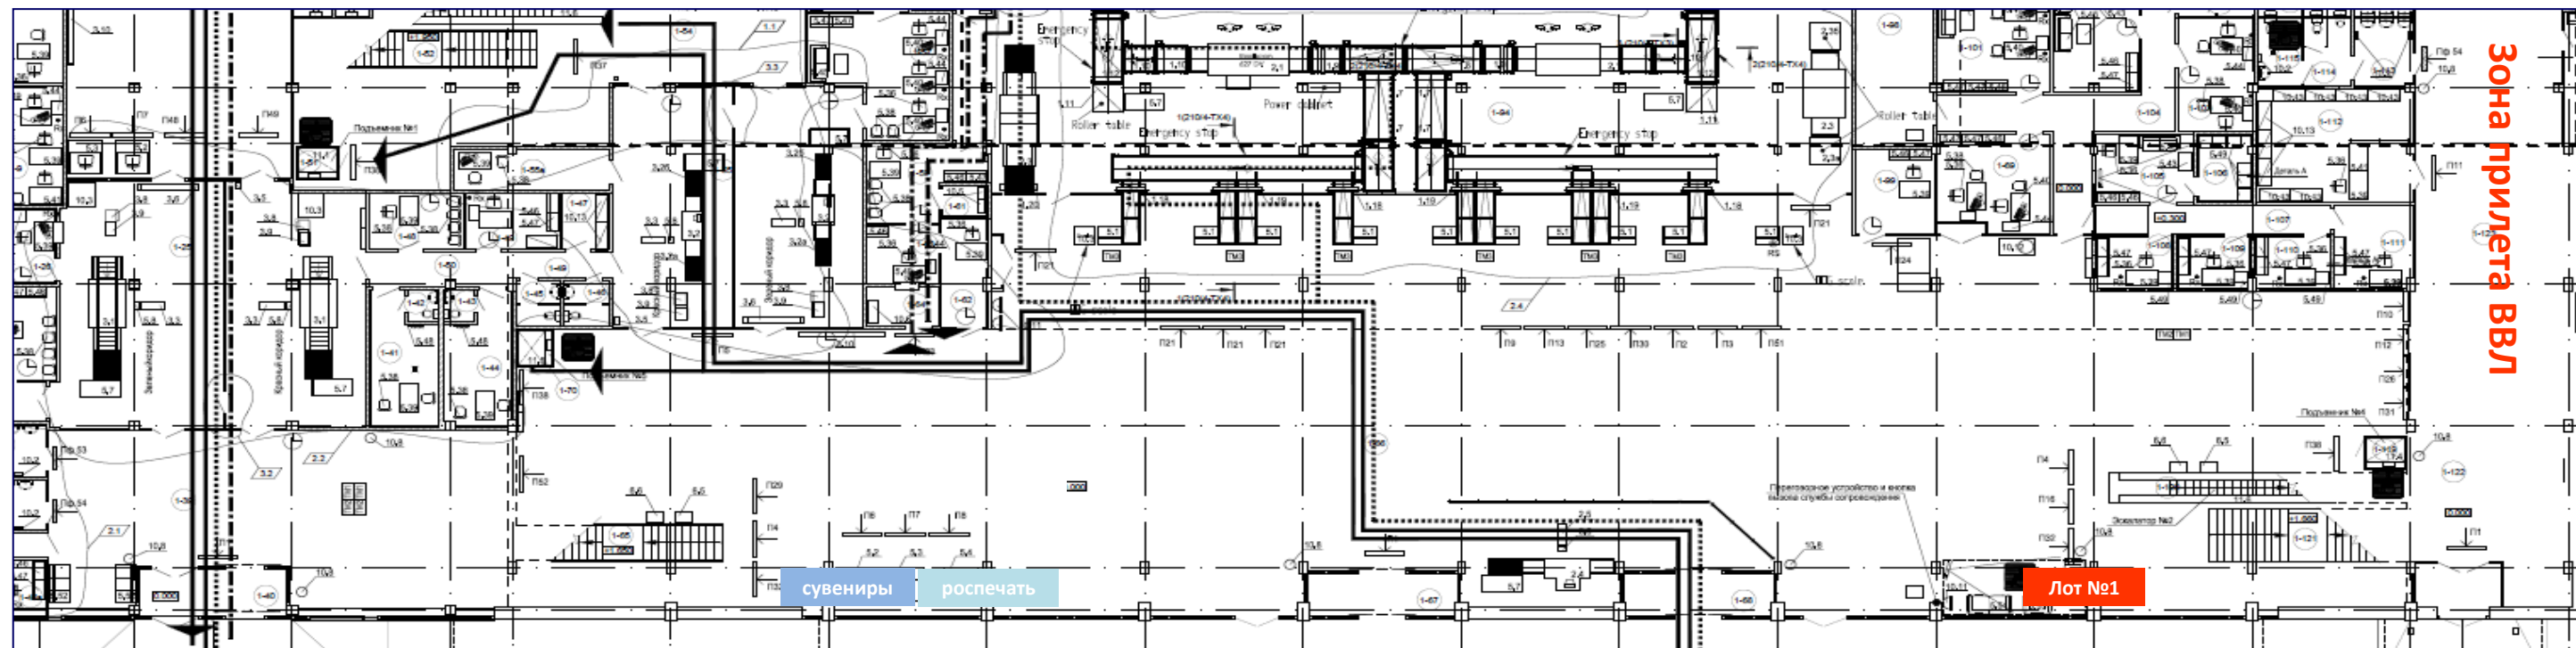

Приложение №1.Извещение о приеме оферт. Торговые точки. Сувениры.
Зал вылета внутренних авиалиний ,2 этаж. Лот №2 S-7 кв.м.

