


**Приложение №1 к извещению о приеме оферт. Стойка такси.  
Аэровокзал 1 этаж. S – 3 кв.м.**

---

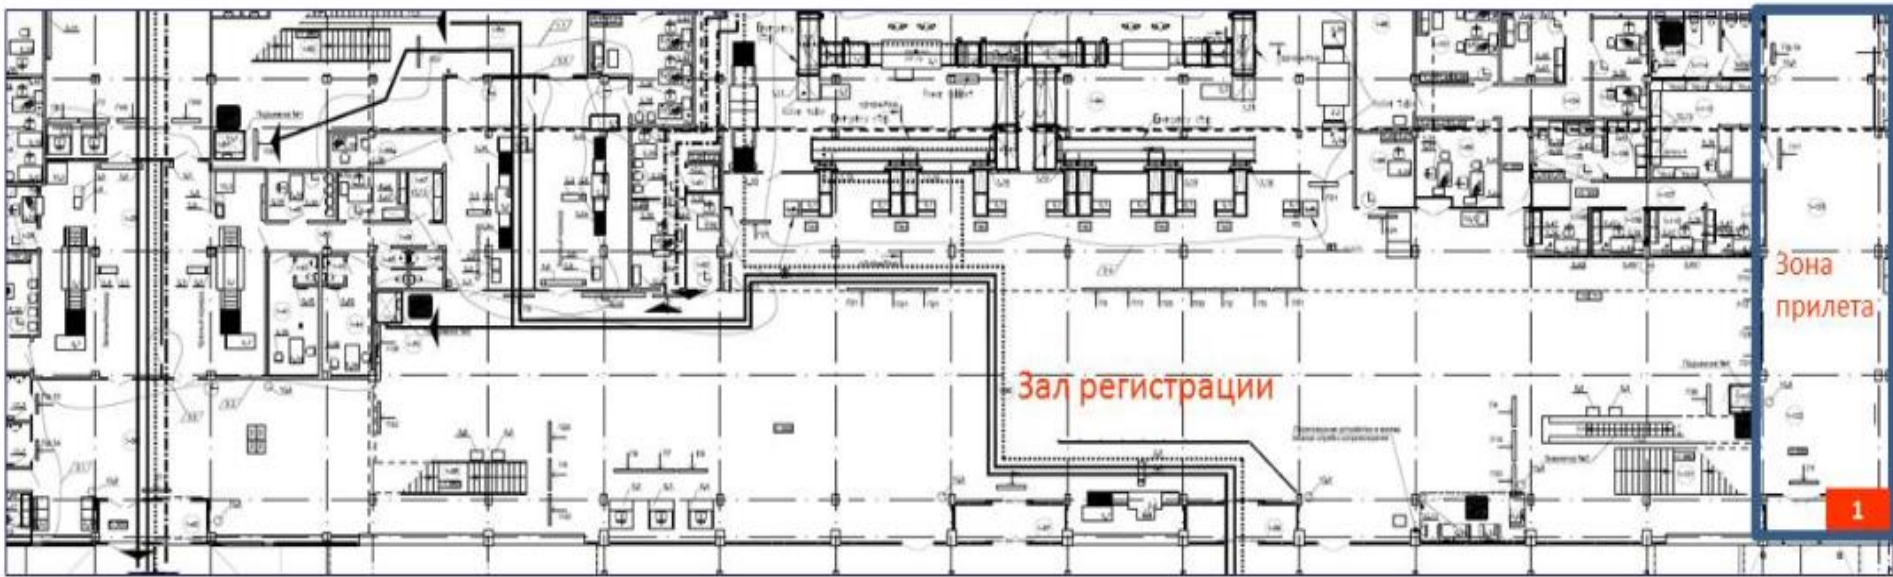

Место размещения Оператора Такси