


Приложение №1 к извещению о приеме оферт. Автоматизированные системы продаж снековой продукции.
Зал регистрации. 1 этаж. Лот №1, S- 1кв.м

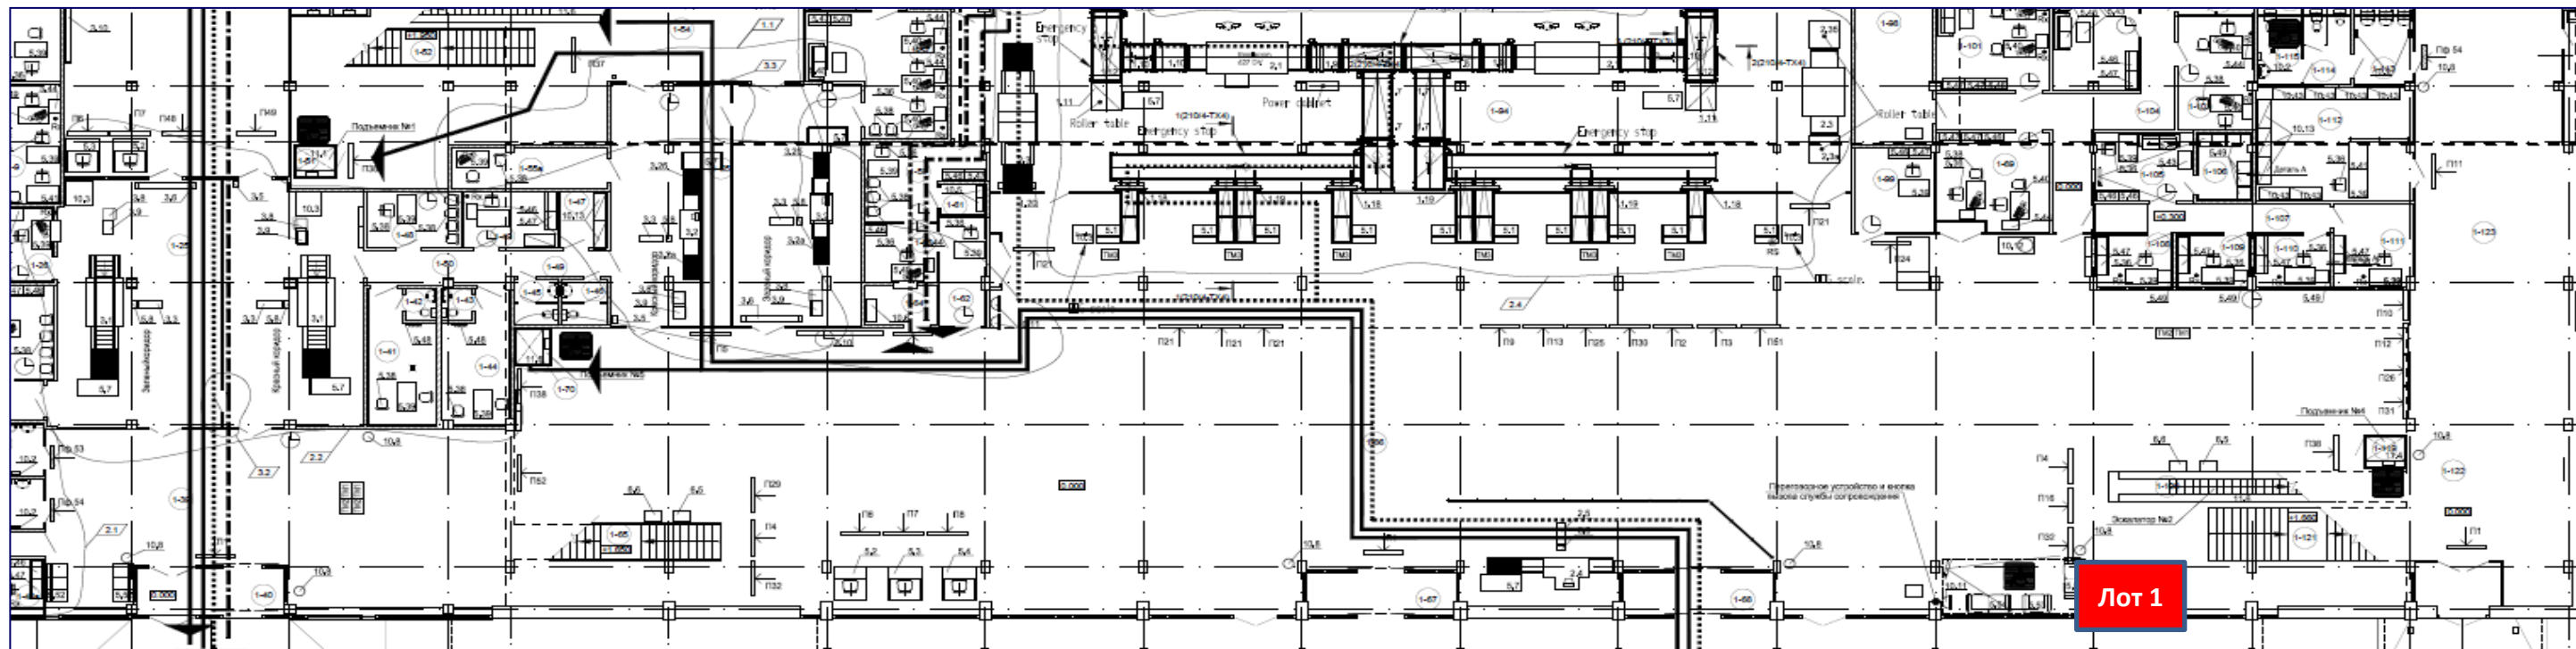

Приложение №1 к извещению о приеме оферт. Автоматизированные системы продаж снековой продукции.

Зал ожидания. 2 этаж. Лот №2, S- 1кв.м

