


Приложение №1.Извещение о приеме оферт. Автоматизированная система продаж (Вендинг) прохладительные напитки.
Зал регистрации ,1 этаж. Лот №1 S-1 кв.м.

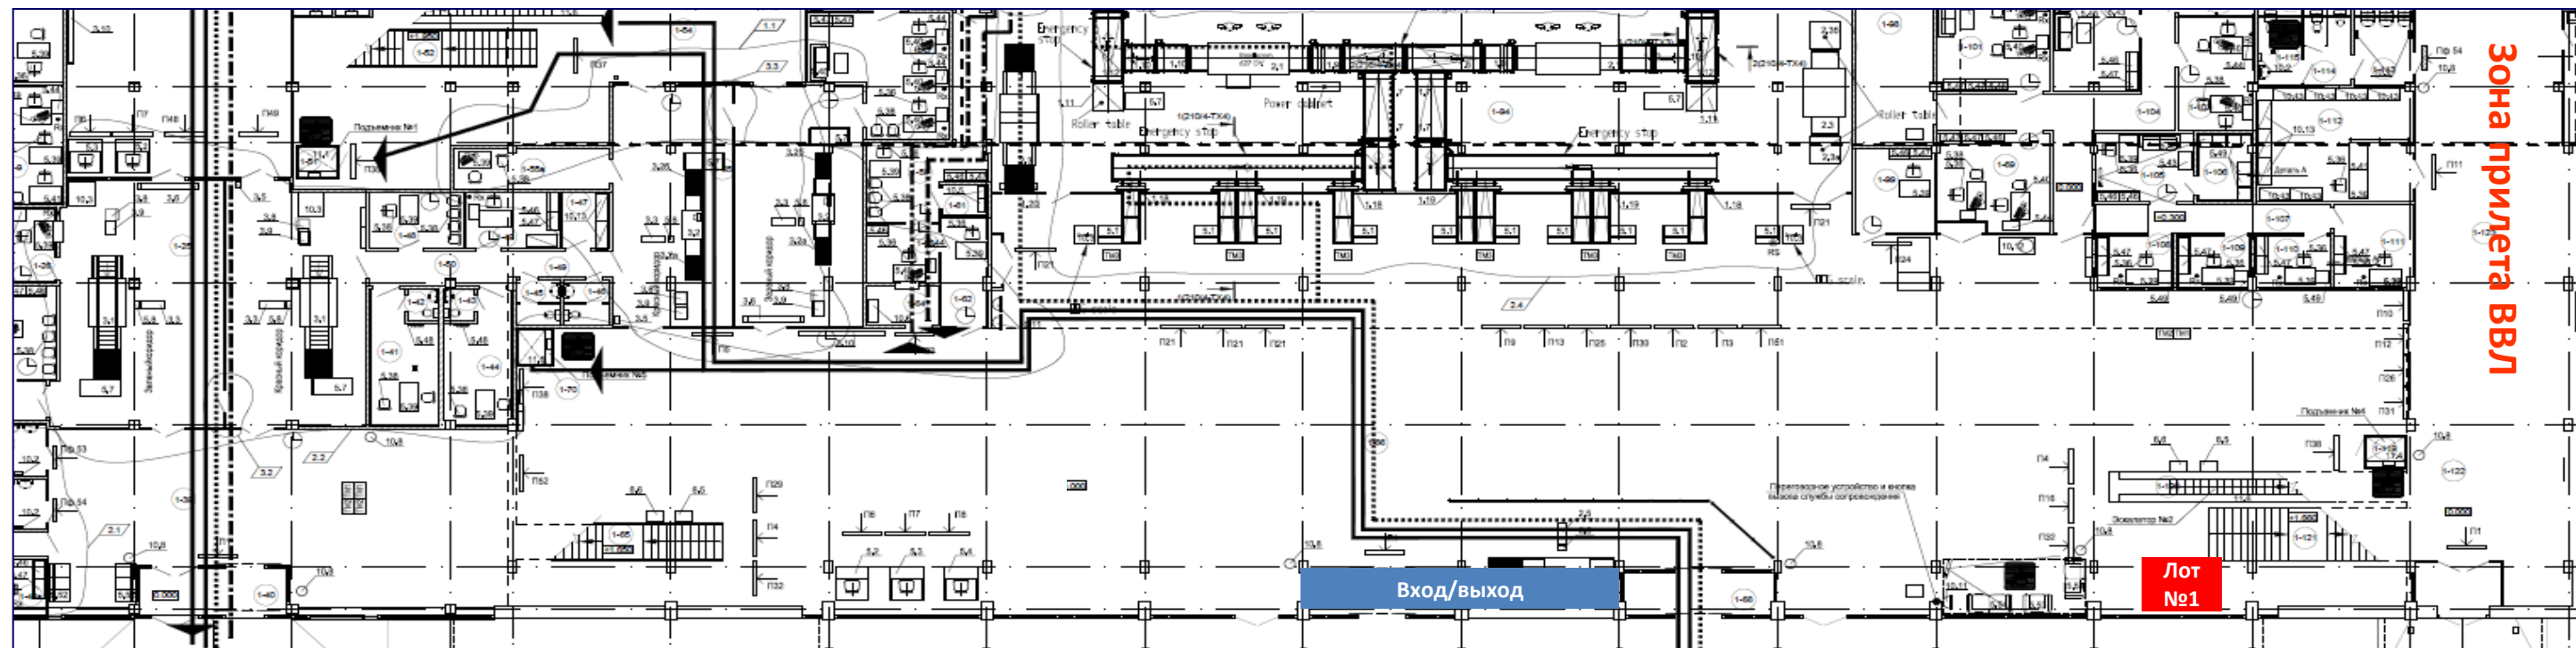

Приложение №1.Извещение о приеме оферт. Автоматизированная система продаж (Вендинг) прохладительные напитки.
2 этаж. Зал вылета внутренних авиалиний Лот №2 S-1 кв.м.

