



**Приложение №1.Извещение о приеме оферт. Размещение массажных кресел**  
**Зал вылета внутренних авиалиний ,2 этаж. Лот №1 S-2кв.м.**

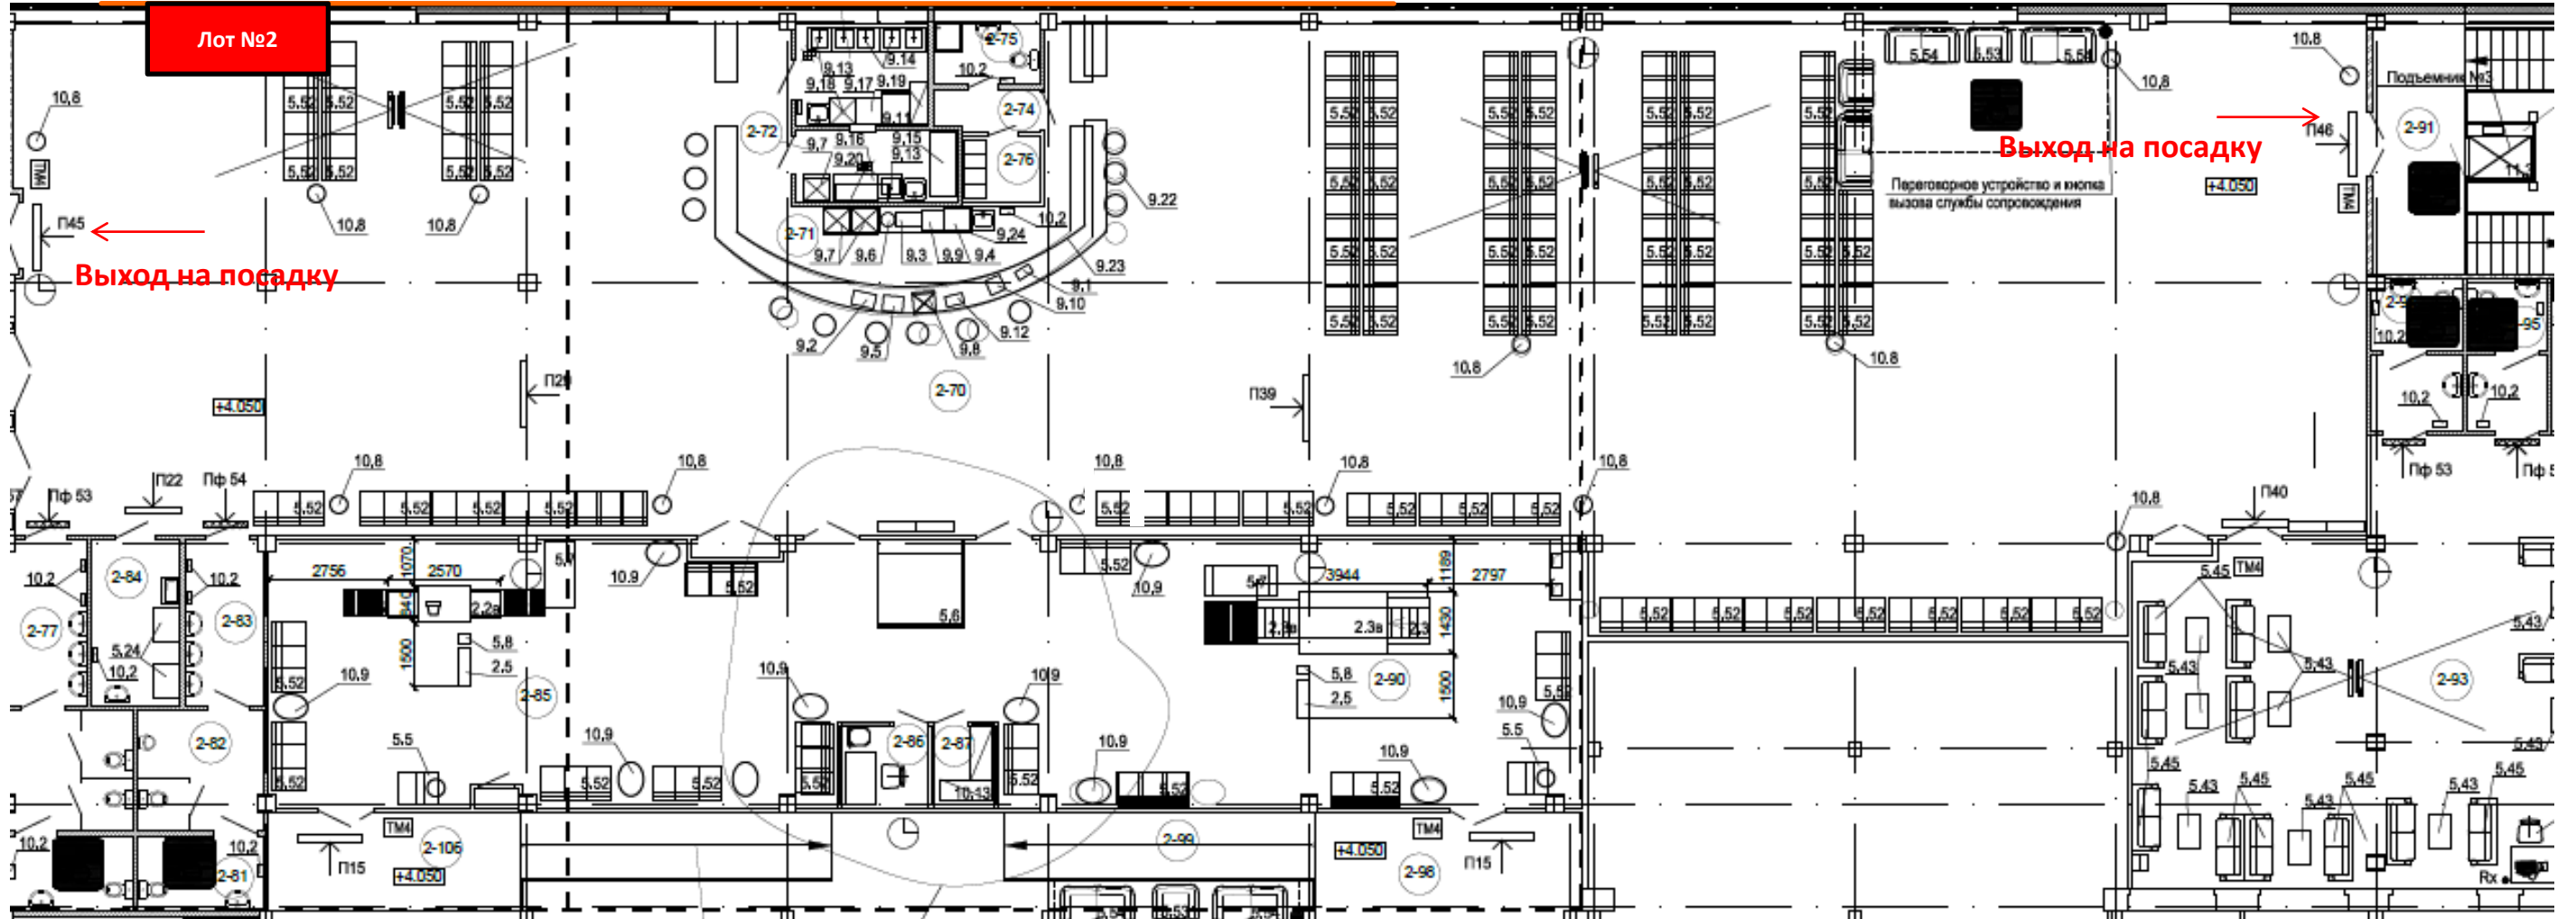

# Приложение №1.Извещение о приеме оферт. Размещение массажных кресел

## Зал регистрации,2 этаж. Лот №1 S-1кв.м.

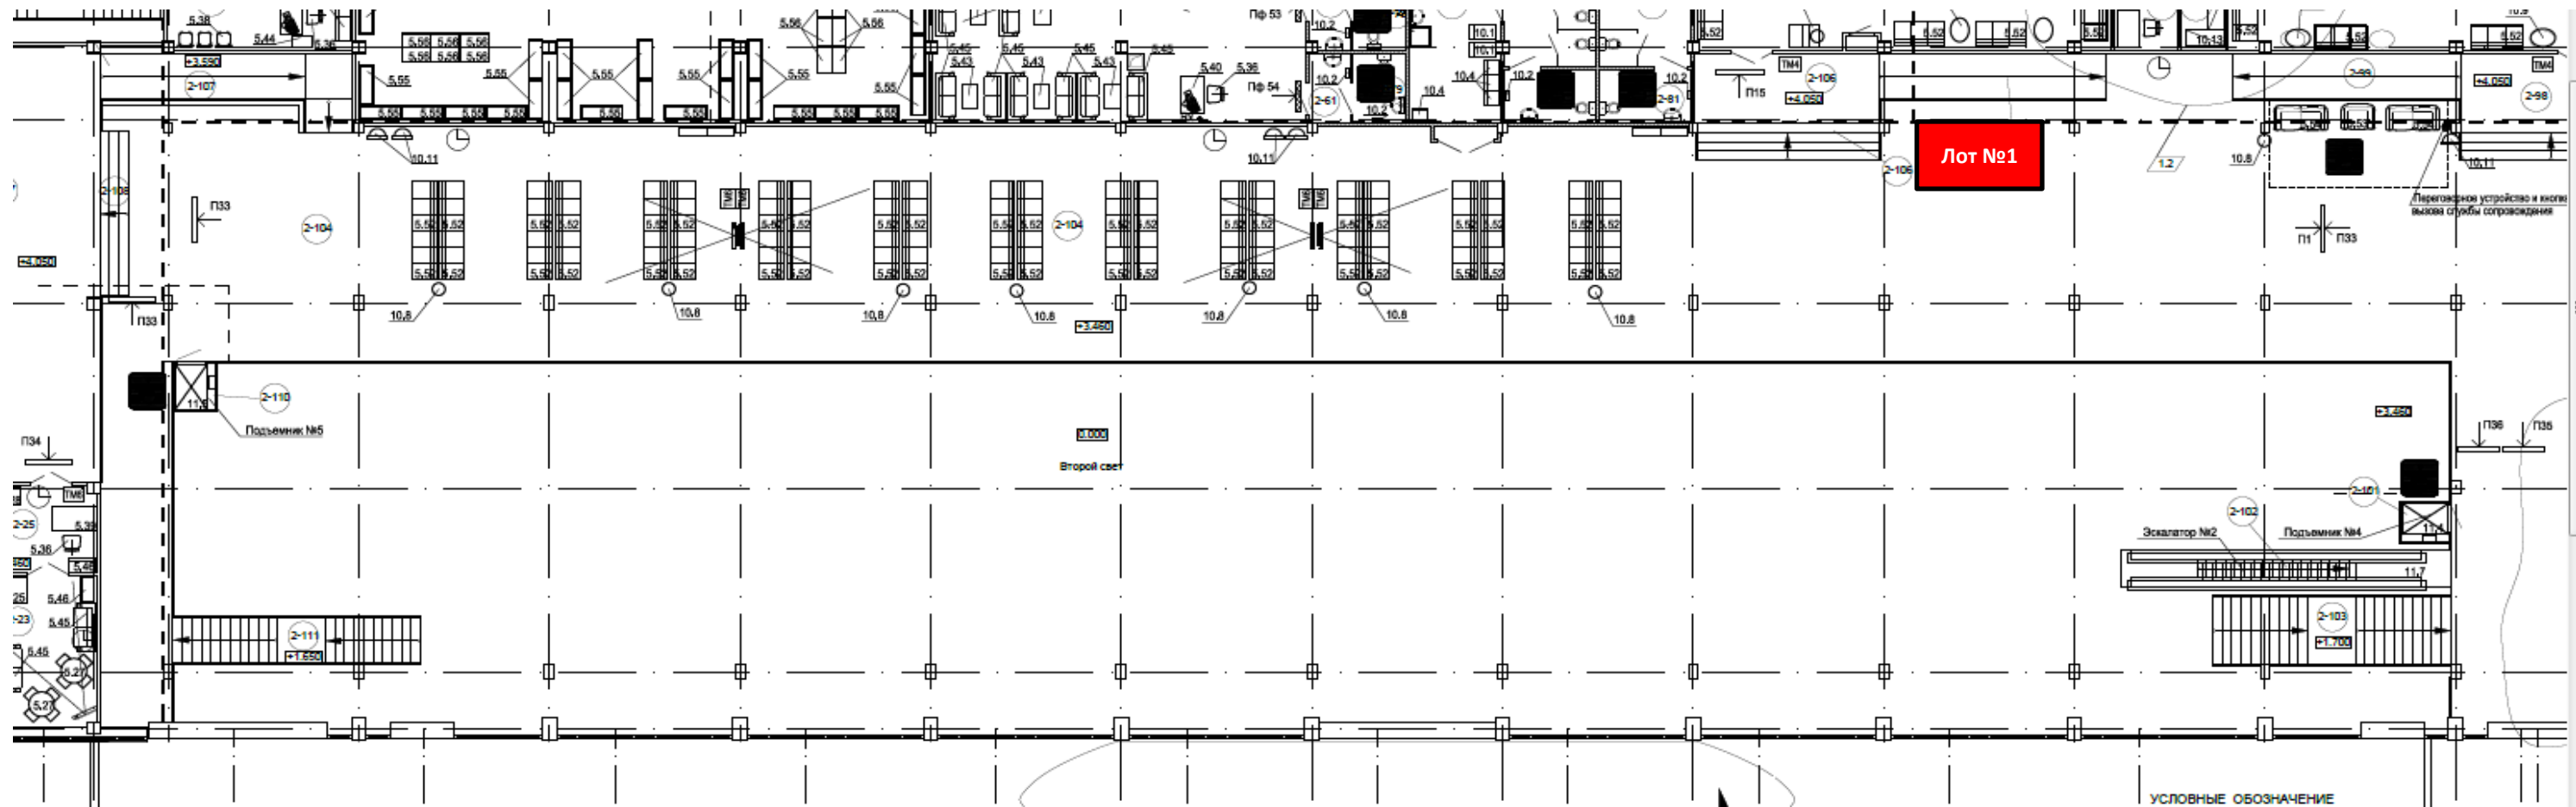

Приложение №1.Извещение о приеме оферт. Размещение массажных кресел  
Бизнес-зал внутренних авиалиний ,2 этаж. Лот №1 S-2кв.м.

