




Размещение в аэровокзале


Аппараты автоматизированной продажи
горячих напитков. Приложение №1

Схема размещения мест под установку автоматизированных систем продажи горячих напитков. Лот №1 Аэровокзал 2 этаж (1 вендинг-1 кв.м).

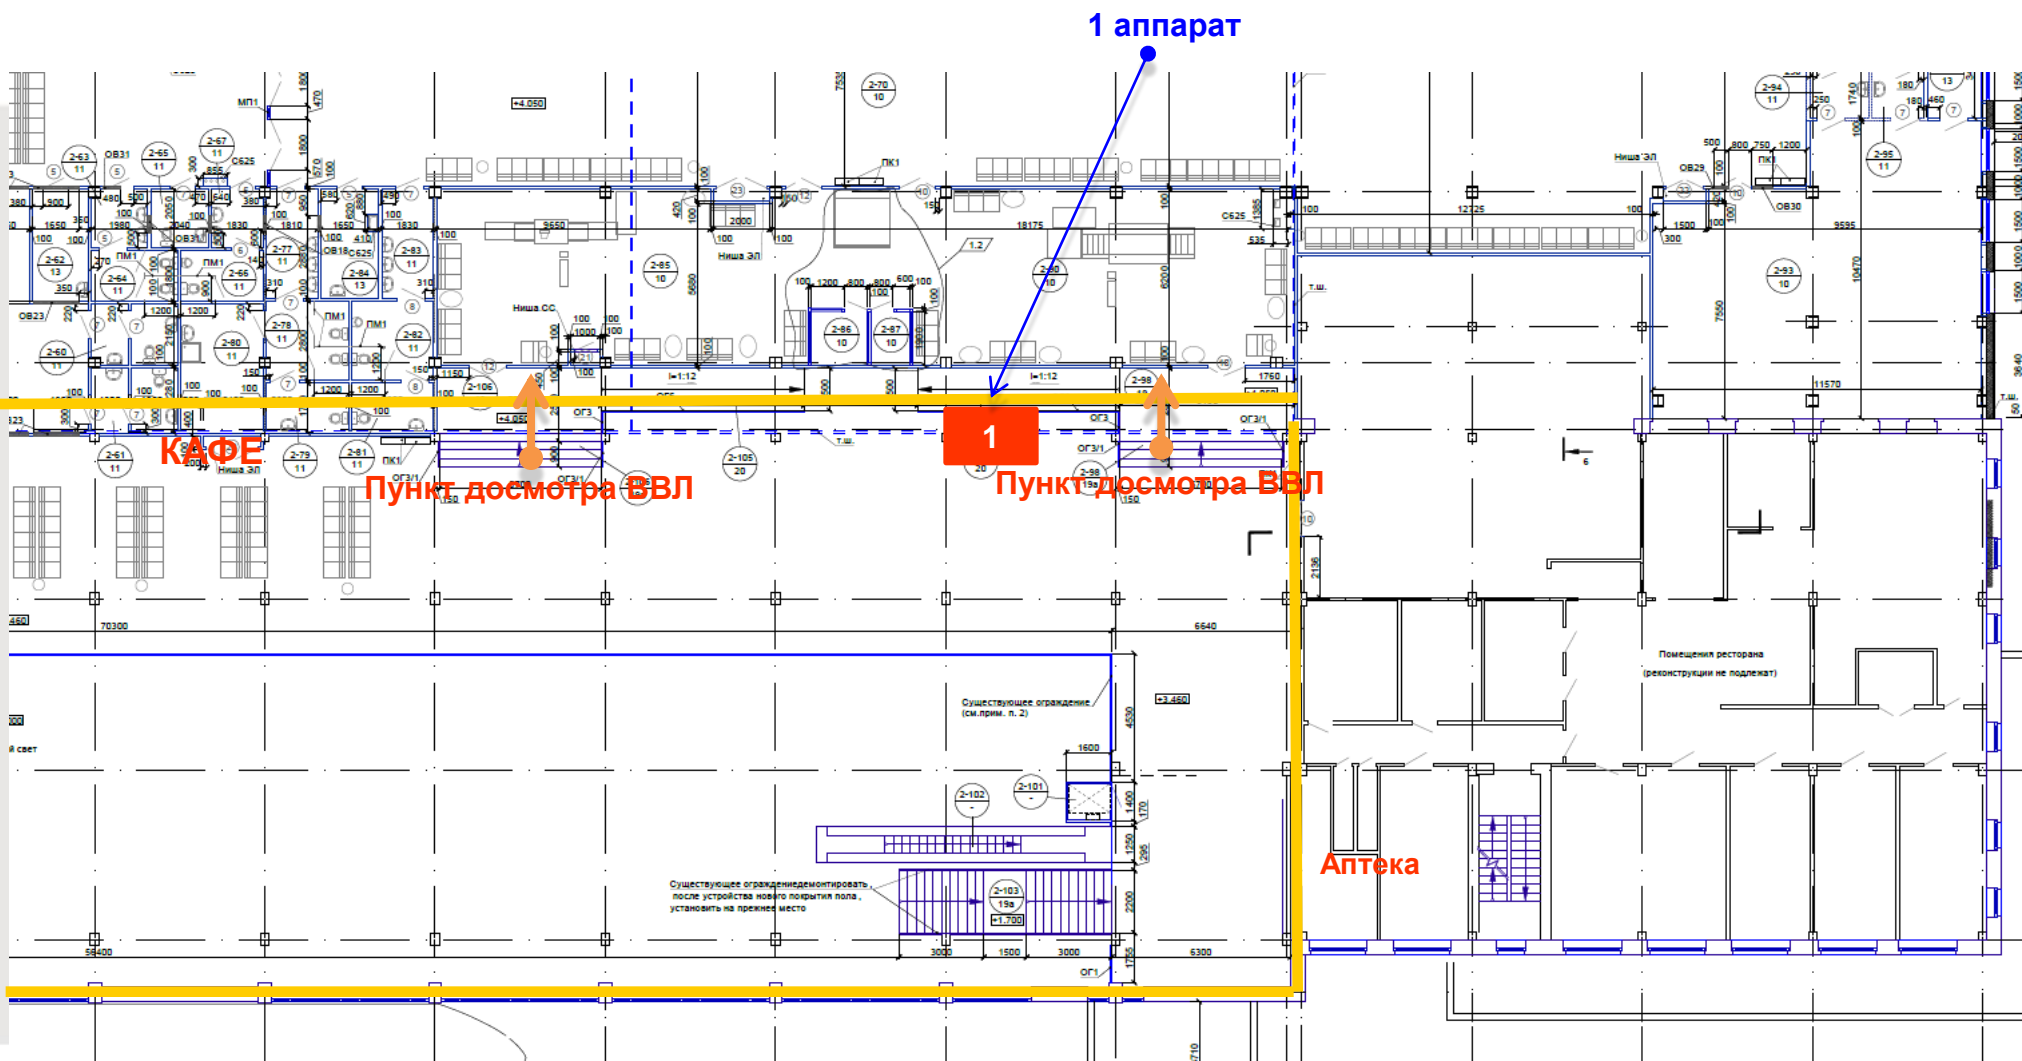

Лот №1 Зал вылета ВВЛ внутренних авиалиний

Схема размещения мест под установку автоматизированных систем продажи горячих напитков.
Аэровокзал 2 этаж Зал вылета внутренних авиалиний («Стерильная зона»)
(1 вендинг-1 кв.м).

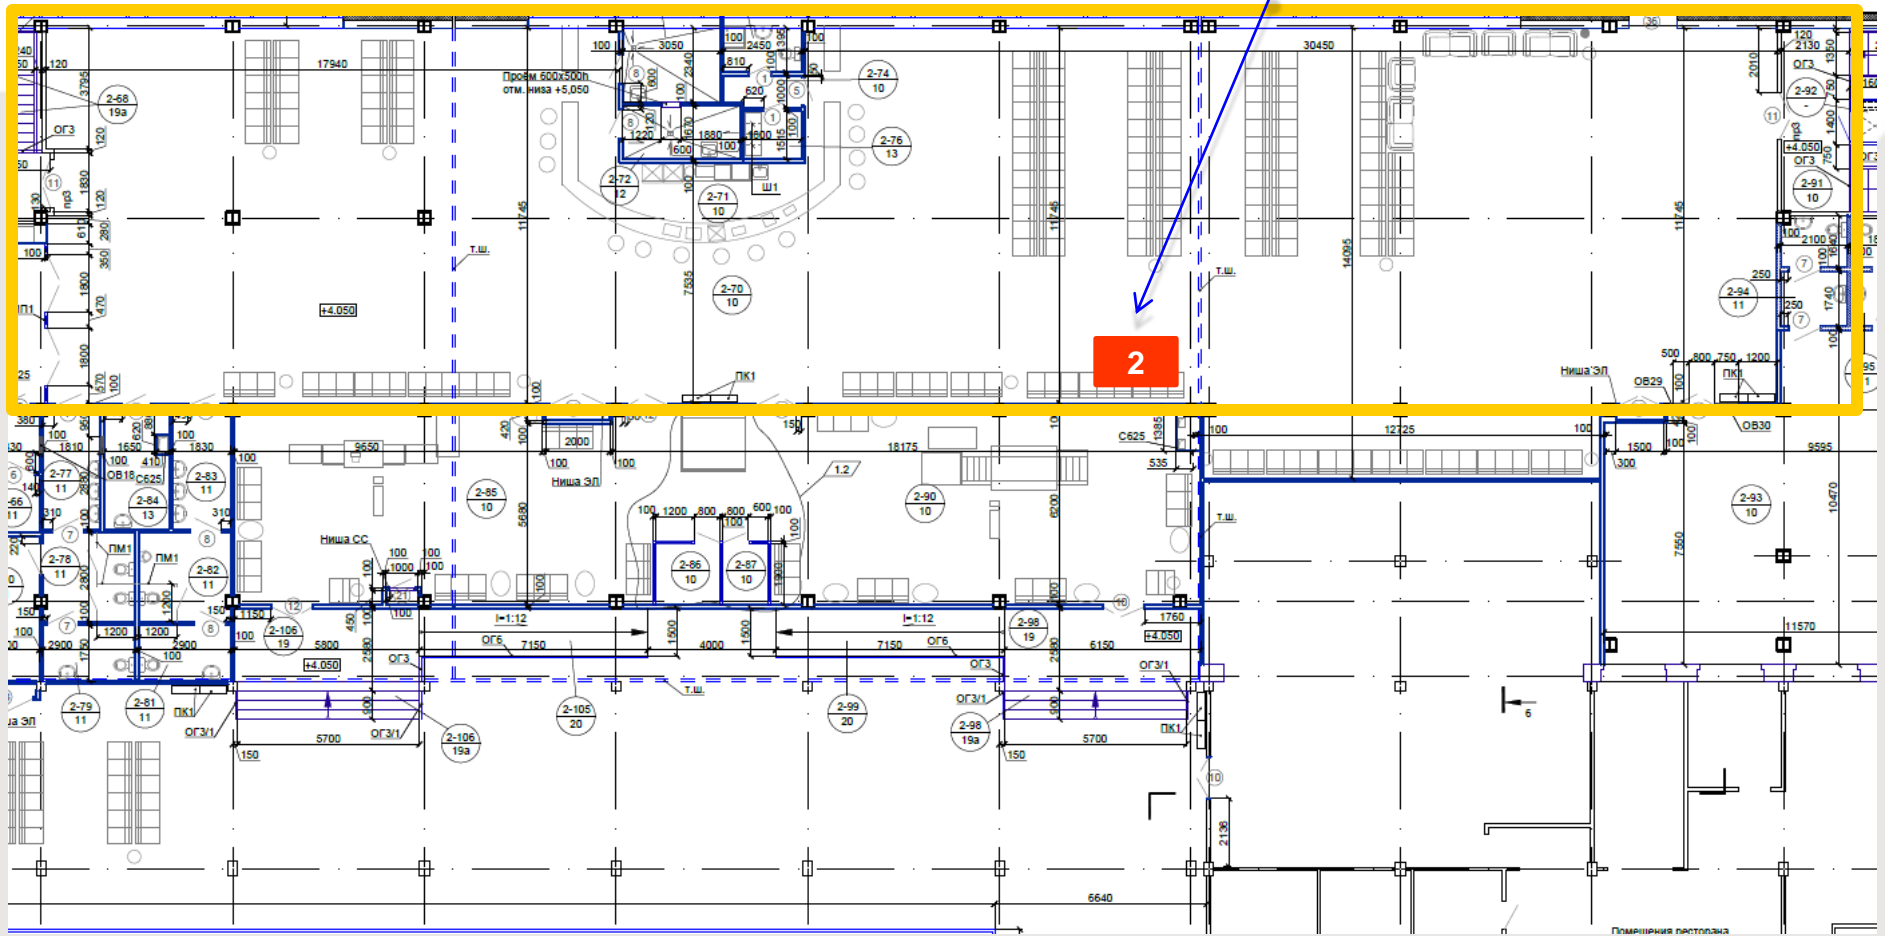

Всегда рады Вам!

