


Приложение №1 к извещению о приеме оферт

Коммерческие площади для размещения монобрендового магазина, торговые точки свободного назначения, а также торговые точки по продаже сувениров и товаров сопутствующего путешествию.

Аэровокзал. 1 этаж. **Лот №6**, S-12кв.м,

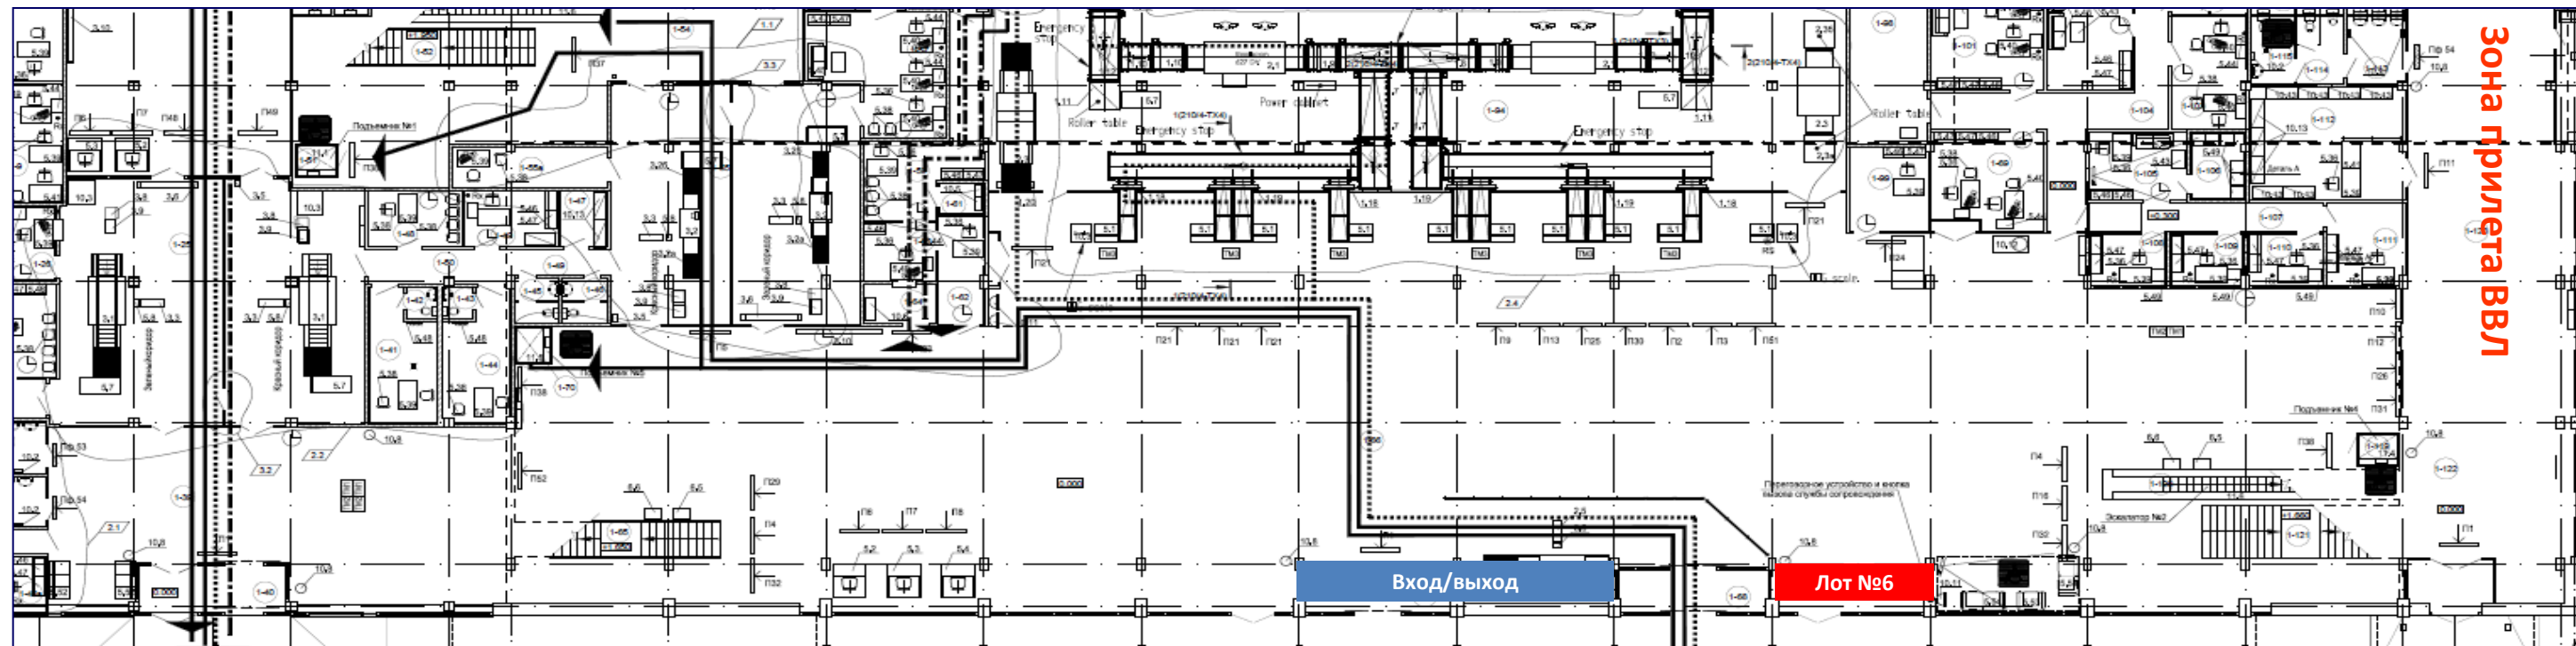

Приложение №1 к извещению о приеме оферт

Коммерческие площади для размещения монобрендового магазина, торговые точки свободного назначения, а также торговые точки по продаже сувениров и товаров сопутствующих путешествию.

Аэровокзал. 2 этаж. Зал вылета внутренних авиалиний **Лот №1**, S-9кв.м, **Лот№2** и **Лот №3**, S-18 кв.м., **Лот №4**, S- 8 кв.м, **Лот №5**, S-7,5 кв.м

