Министерство образования и науки Российской Федерации
Федеральное государственное бюджетное образовательное учреждение высшего образования
<<Томский государственный архитектурно-строительный университет>> (ФГБОУ ВО ТГАСУ)

Архитектурный факультет
Кафедра (Дизайн архитектурной среды)

Конкурс дизайн-проектов зоны отдыха для пассажиров "студенческое пространство"

Выполнил студент группы МО7.20/1дас
Дронов Денис Андеервич

Консультант: Кандидат архитектуры, член Союза архитекторов РФ
член Союза дизайнеров РФ - Колосова Ирина Ивановна

Томск 2021

Содержание

Лист	Наименование
1	Титульный лист
2	Содержание
3	Аннотация
4	Обмерочный план
5	Проекции
6	Инсталляция из оргстекла
7	Визуализация вид 1
8	Визуализация вид 2
9	Визуализация вид 3
10	Визуализация вид 4
11	Визуализация вид 5
12	Визуализация вид 6

Перв. прим.

Справ. №

Подп. и дата

Инв. №дубл.

Взам.инв. №

Подп. и дата

Инв. №подл.

FIRMITAS · UTILITAS · VENUSTAS
ТГАСУ
ТОМСКИЙ ГОСУДАРСТВЕННЫЙ АРХИТЕКТУРНО-СТРОИТЕЛЬНЫЙ УНИВЕРСИТЕТ

ТГАСУ
Дизайн архитектурной среды

Изм.	Лист	№докум.	Подп.	Дата	Содержание	Лист
Разраб.	Дронов Д. А.			10.05.2021		2
Препод.	Колосова И. И.			10.05.2021		

Копировал

Формат А3

Перв. прим.

Справ. №

Подп. и дата

Инв. №дубл.

Взам.инв. №

Подп. и дата

Инв. №подл.

Аннотация

При создании дизайн решения МАФа сформировалась задача
объединить тематику студенческого духа Томск и буккроссинга,
в целях мотивации пассажиров на проведение времени без гаджетов
и других цифровых приборов.

Дизайн МАФа представляет собой мебельные элементы плавных форм,
аккуратно переходящих от одного к другому, формируя единый образ арт объекта.
Ключевым элементом в центре МАФа является инсталляция
из оргстекла с логотипами всех Вузов Томска. Так же композицию
уравновешивает элемент - «Колесо» выполняющий функцию сидения и систем хранения для книг.

Изм.	Лист	№докум.	Подп.	Дата	Аннотация	Лист
Разраб.	Дронов Д. А.			10.05.2021		3
Препод.	Колосова И. И.			10.05.2021		

Копировал


Формат А3

Обмерочный план

Условные обозначения

Место расположение Арт объекта

Проектируемый Арт объект

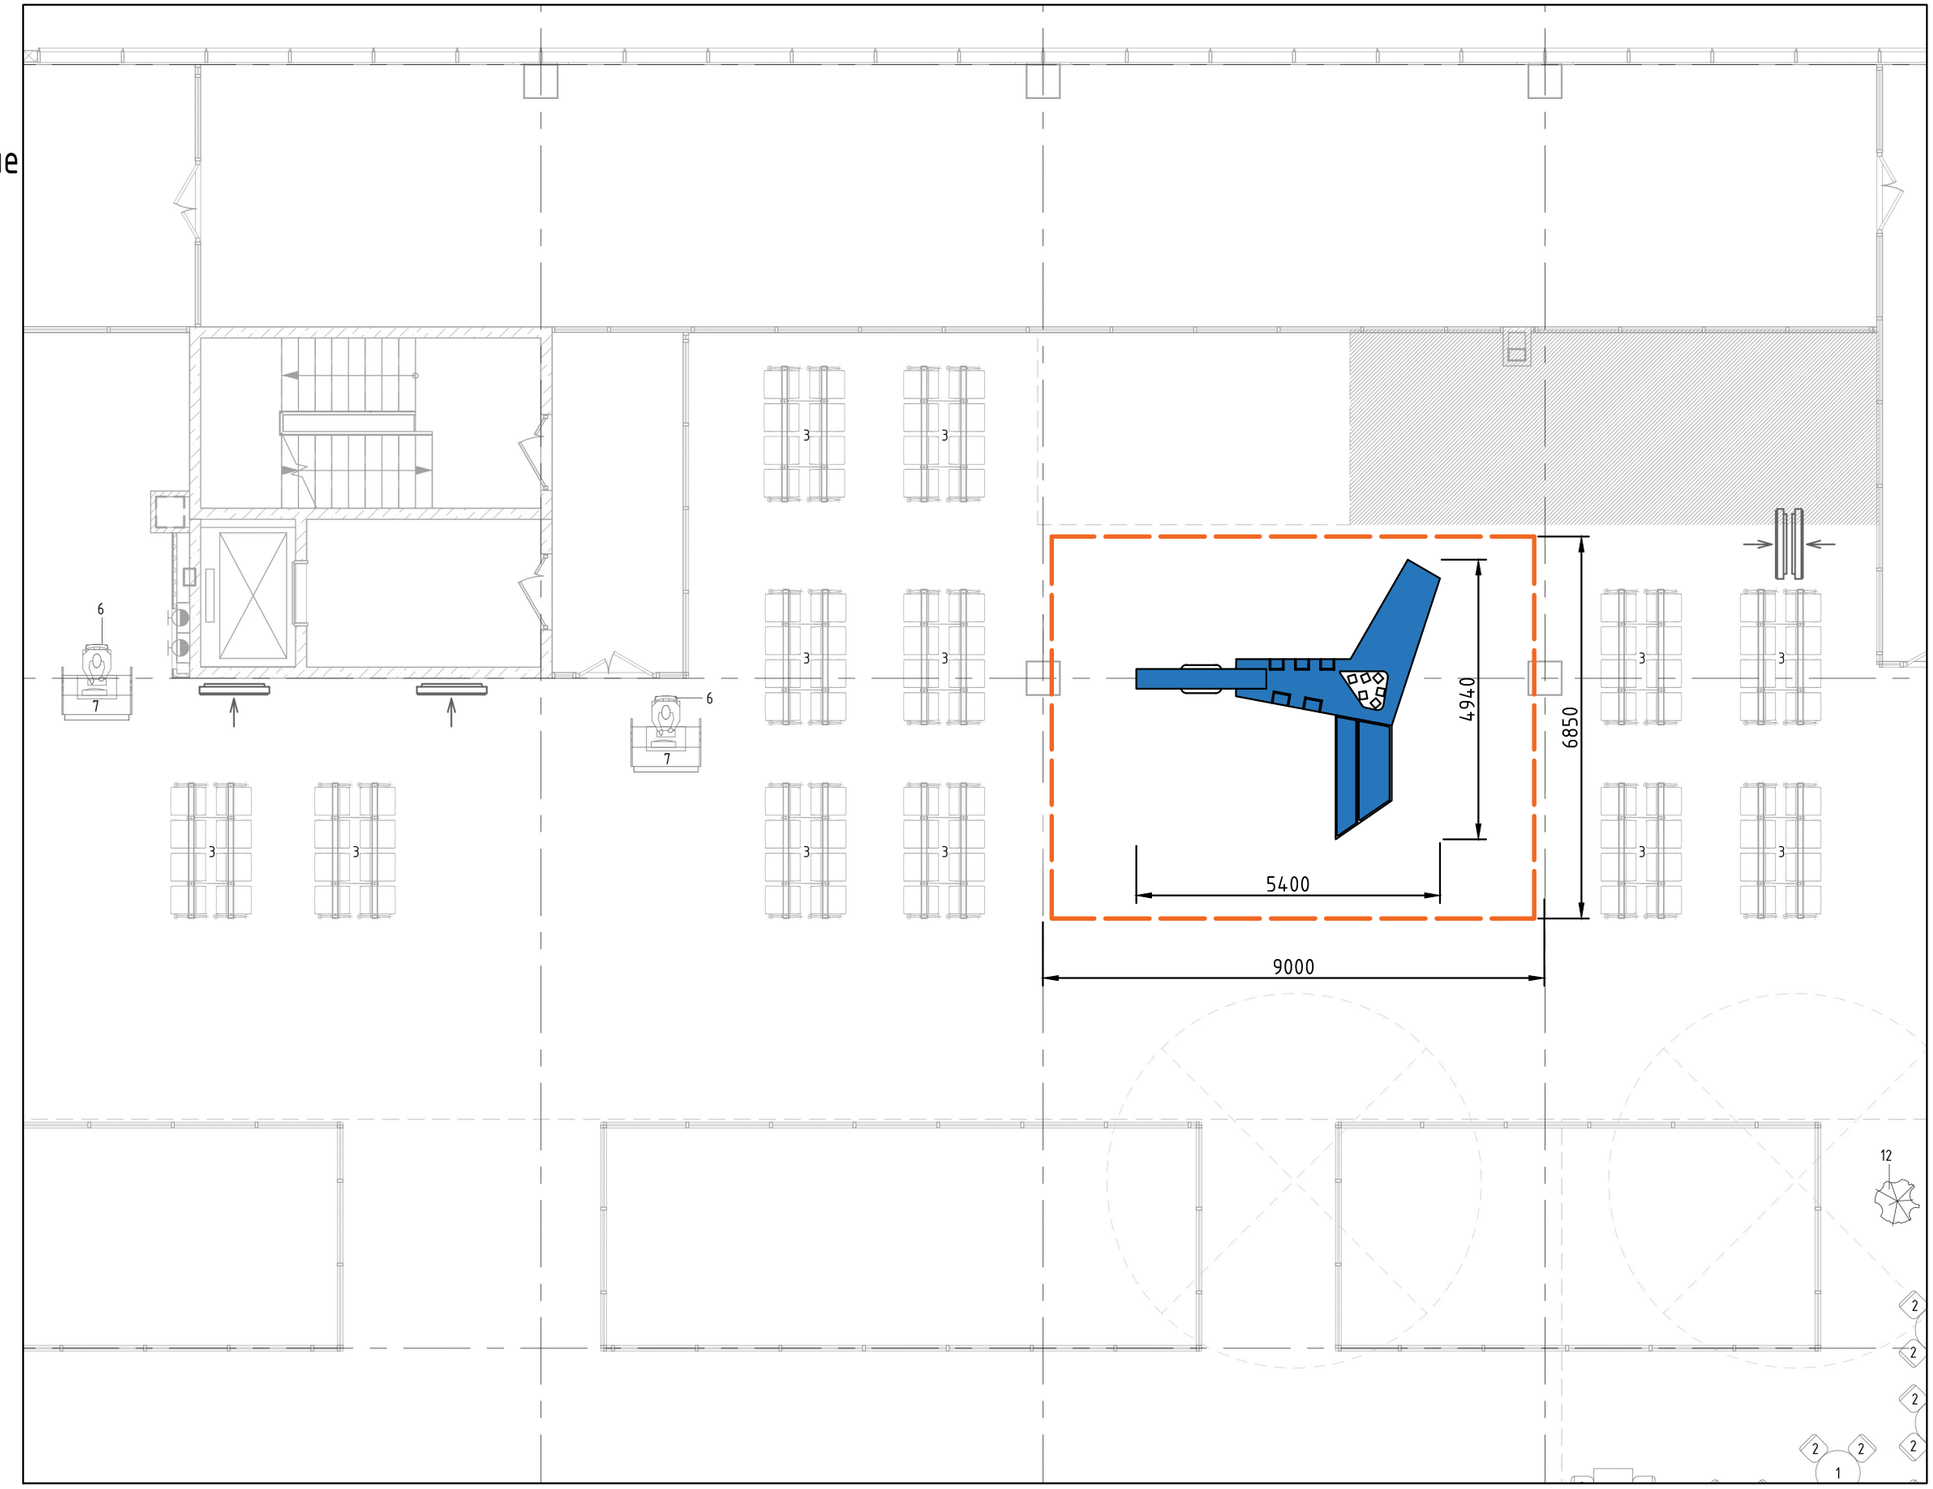

Изм.	Лист N°докум.	Подп.	Дата	Обмерочный план	Лист
Разраб.	Дронов Д. А.		10.05.2021		4
Препод.	Колосова И. И.		10.05.2021		

Копировал

Формат А3

Перв. прим.

Справ. N°

Подп. и дата


Инв. N°дубл.

Взам.инв. N°


Подп. и дата

Инв. N°подл.


Вид спереди
М 1:40

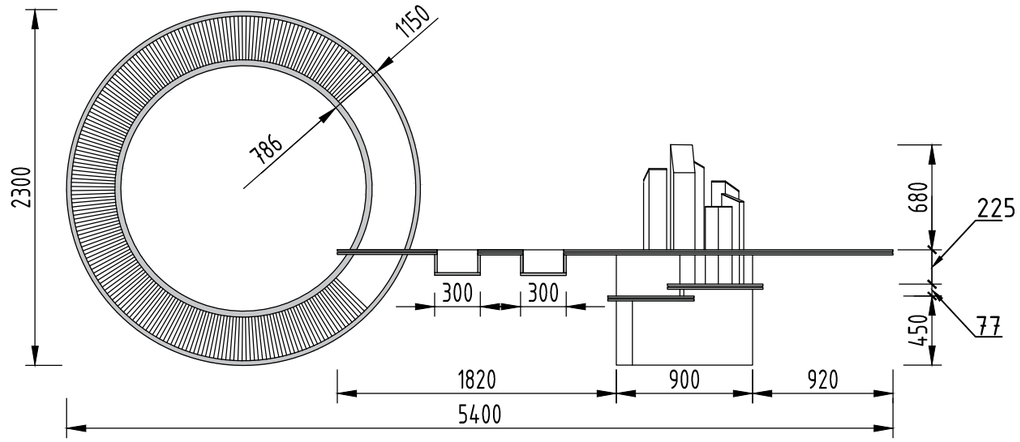


Вид сбоку
М 1:40

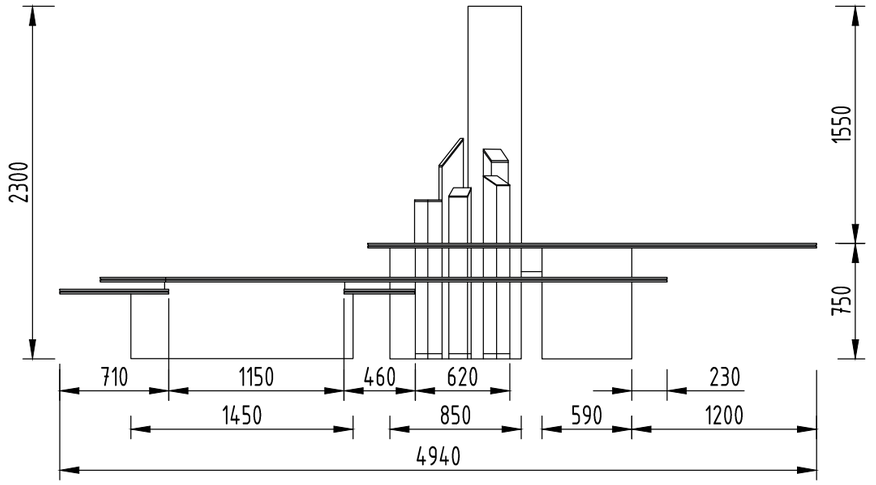

Разрез 1-1
М 1:40

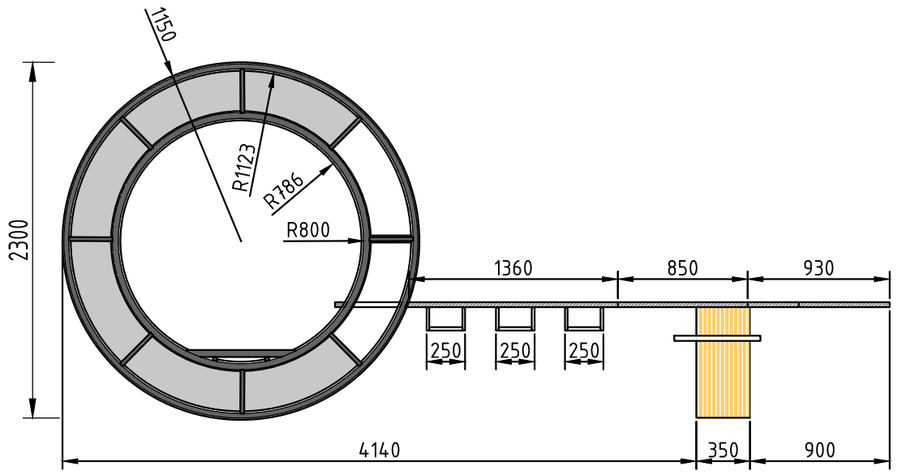

Вид сверху
М 1:40

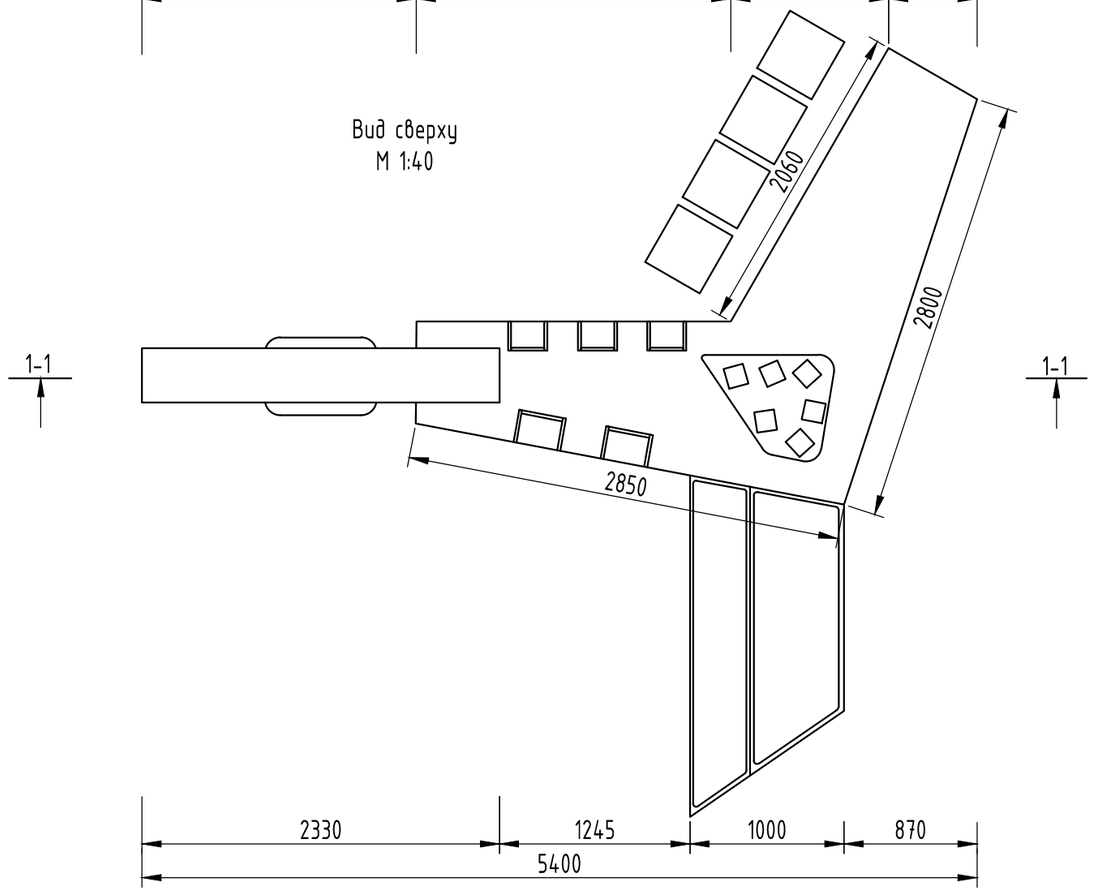

Материалы:

Корпус столешниц выполнен из ЛДСП с пластиковым покрытием 60мм

МАФ состоит из профильного металлокаркаса 25х25мм

Обшивка основания столов и сидений - фрезерованный МДФ толщиной 20мм

Обивка сидений выполнена из
Мебельной ткани рогожка "Matting sacking"

Изм.	Лист	N°докум.	Подп.	Дата
Разраб.		Дронов Д. А.		10.05.2021
Препод.		Колосова И. И.		10.05.2021

Проекции

Лист 5

Копировал

Формат А3

Перв. прим.

Справ. N°


Подп. и дата

Инв. N°дубл.

Взам.инв. N°

Подп. и дата

Инв. N°подл.

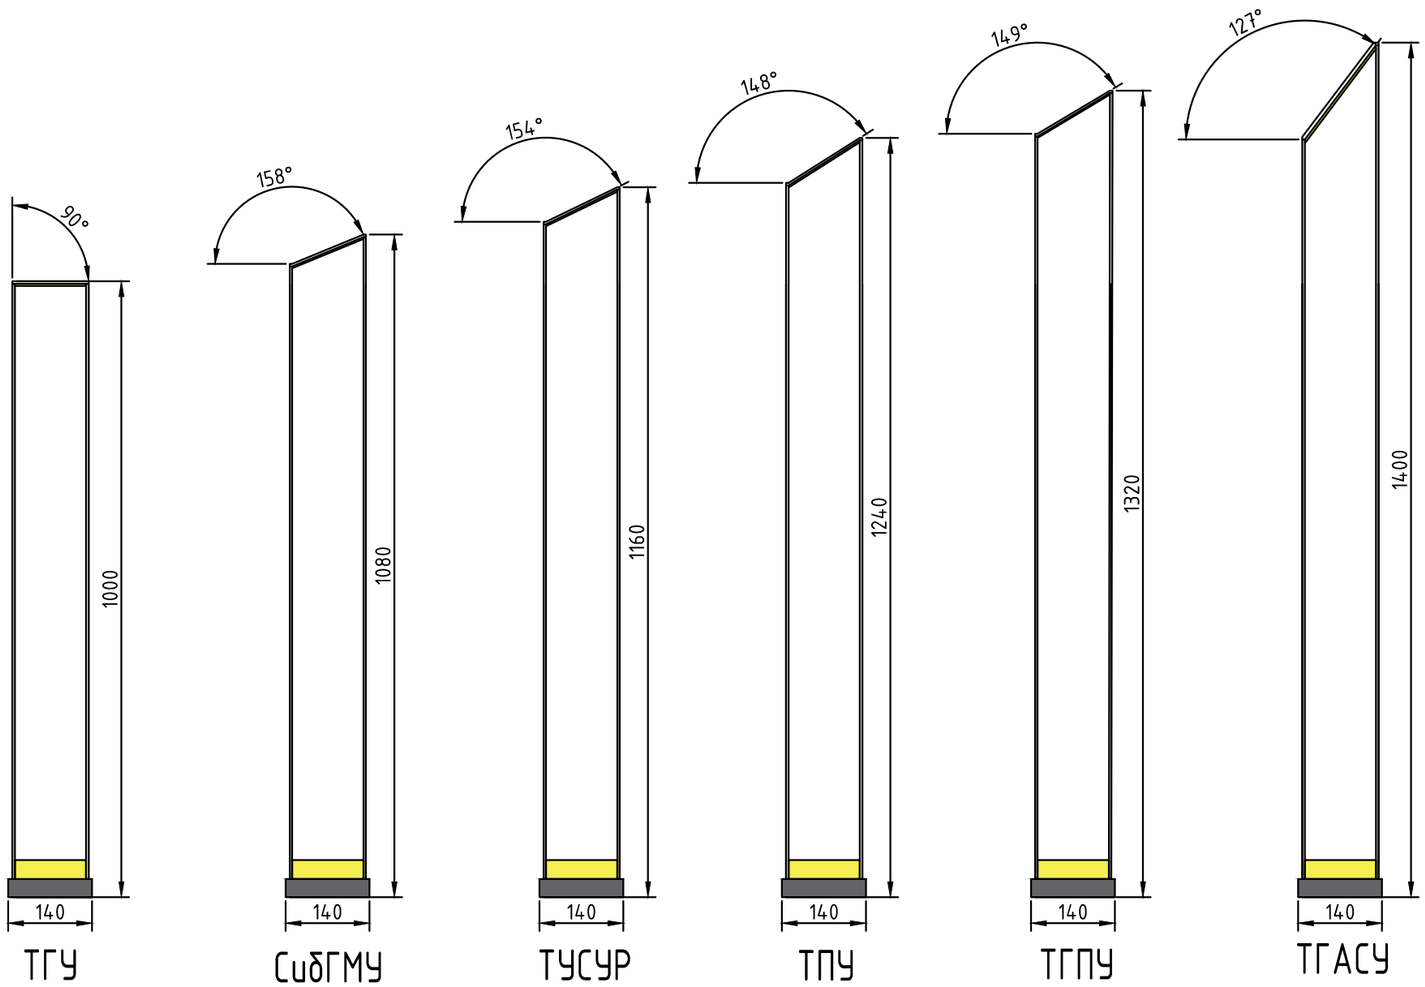

-Боковой корпус выполнен из прозрачного оргстекла

-Верхний элемент выполнен из матированного полупрозрачного оргстекла с лазерной вырезкой логотипа

-У основания формы и у верхнего элемента предусмотрена LED подсветка

Изм.	Лист	N°докум.	Подп.	Дата	Инсталляция из оргстекла	Лист
Разраб.	Дронов Д. А.			10.05.2021		6
Препод.	Колосова И. И.			10.05.2021		

Копировал

Формат А3

Перв. прим.

Справ. N°

Подп. и дата

Инв. N°дубл.

Взам.инв. N°

Подп. и дата

Инв. N°подл.



Перв. прим.

Справ. №

Подп. и дата

Инв. №дубл.

Взам.инв. №

Подп. и дата

Инв. №подл.

ТГАСУ
ТОМСКИЙ ГОСУДАРСТВЕННЫЙ АРХИТЕКТУРНО-СТРОИТЕЛЬНЫЙ УНИВЕРСИТЕТ
FIRMITAS · UTILITAS · VENUSTAS

ТГАСУ
Дизайн архитектурной среды

Изм.	Лист	№докум.	Подп.	Дата	Визуализация вид 1	Лист
Разраб.	Дронов Д. А.			10.05.2021		7
Препод.	Колосова И. И.			10.05.2021		

Копировал

Формат А3



Изм.	Лист	№ докум.	Подп.	Дата	Визуализация вид 2	Лист
Разраб.	Дронов Д. А.			10.05.2021		8
Препод.	Колосова И. И.			10.05.2021		

Копировал

Формат А3

Перв. прим.

Справ. №

Подп. и дата

Инв. №дубл.

Взам.инв. №

Подп. и дата

Инв. №подл.



Перв. прим.

Справ. №

Подп. и дата

Инв. №дубл.

Взам.инв. №

Подп. и дата

Инв. №подл.

FIRMITAS · UTILITAS · VENUSTAS
ТГАСУ
ТОМСКИЙ ГОСУДАРСТВЕННЫЙ АРХИТЕКТУРНО-СТРОИТЕЛЬНЫЙ УНИВЕРСИТЕТ

ТГАСУ
Дизайн архитектурной среды

Изм.	Лист	№докум.	Подп.	Дата	Визуализация вид 3	Лист
Разраб.	Дронов Д. А.			10.05.2021		9
Препод.	Колосова И. И.			10.05.2021		

Копировал

Формат А3



Изм.	Лист	N°докум.	Подп.	Дата	Визуализация вид 4	Лист
Разраб.	Дронов Д. А.			10.05.2021		10
Препод.	Колосова И. И.			10.05.2021		

Копировал

Формат А3

Перв. прим.

Справ. N°

Подп. и дата

Инв. N°дубл.

Взам.инв. N°

Подп. и дата

Инв. N°подл.



Изм.	Лист	N°докум.	Подп.	Дата
Разраб.	Дронов Д. А.			10.05.2021
Препод.	Колосова И. И.			10.05.2021

Визуализация вид 5

Лист 11

Копировал

Формат А3

Перв. прим.

Справ. N°

Подп. и дата

Инв. N°дубл.


Взам.инв. N°

Подп. и дата

Инв. N°подл.

ТГАСУ Томский государственный архитектурно-строительный университет

Дизайн архитектурной среды

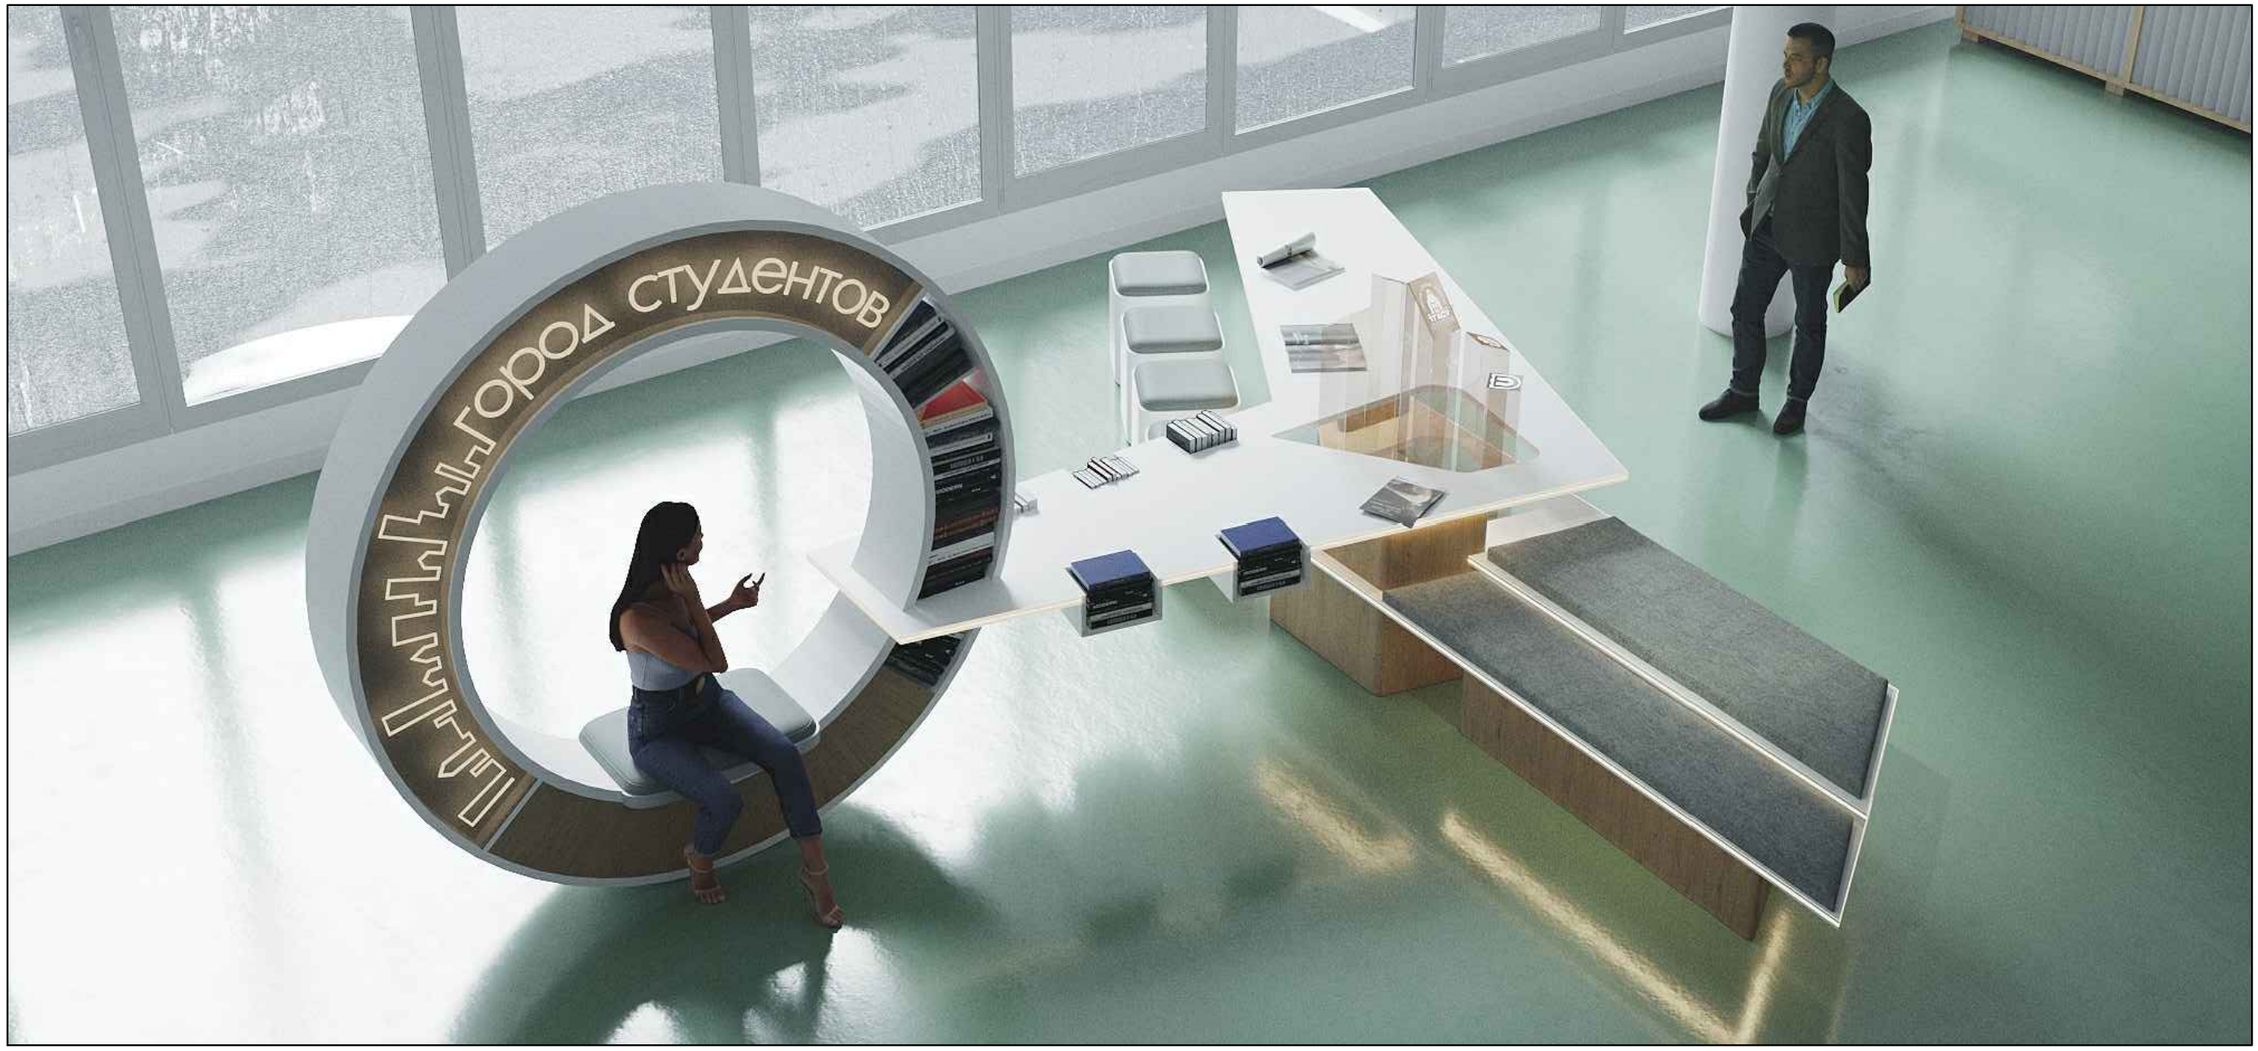

Изм.	Лист	№докум.	Подп.	Дата	Визуализация вид 6	Лист
Разраб.	Дронов Д. А.		10.05.2021			12
Препод.	Колосова И. И.		10.05.2021			

Копировал

Формат А3

Перв. прим.

Справ. №

Подп. и дата

Инв. №дубл.

Взам.инв. №

Подп. и дата

Инв. №подл.